


# KONCEPCJA ARCHITEKTONICZNA DLA KRYTEJ PŁYWALNI W GRODKOWIE

RZUT PARTERU skala 1:200

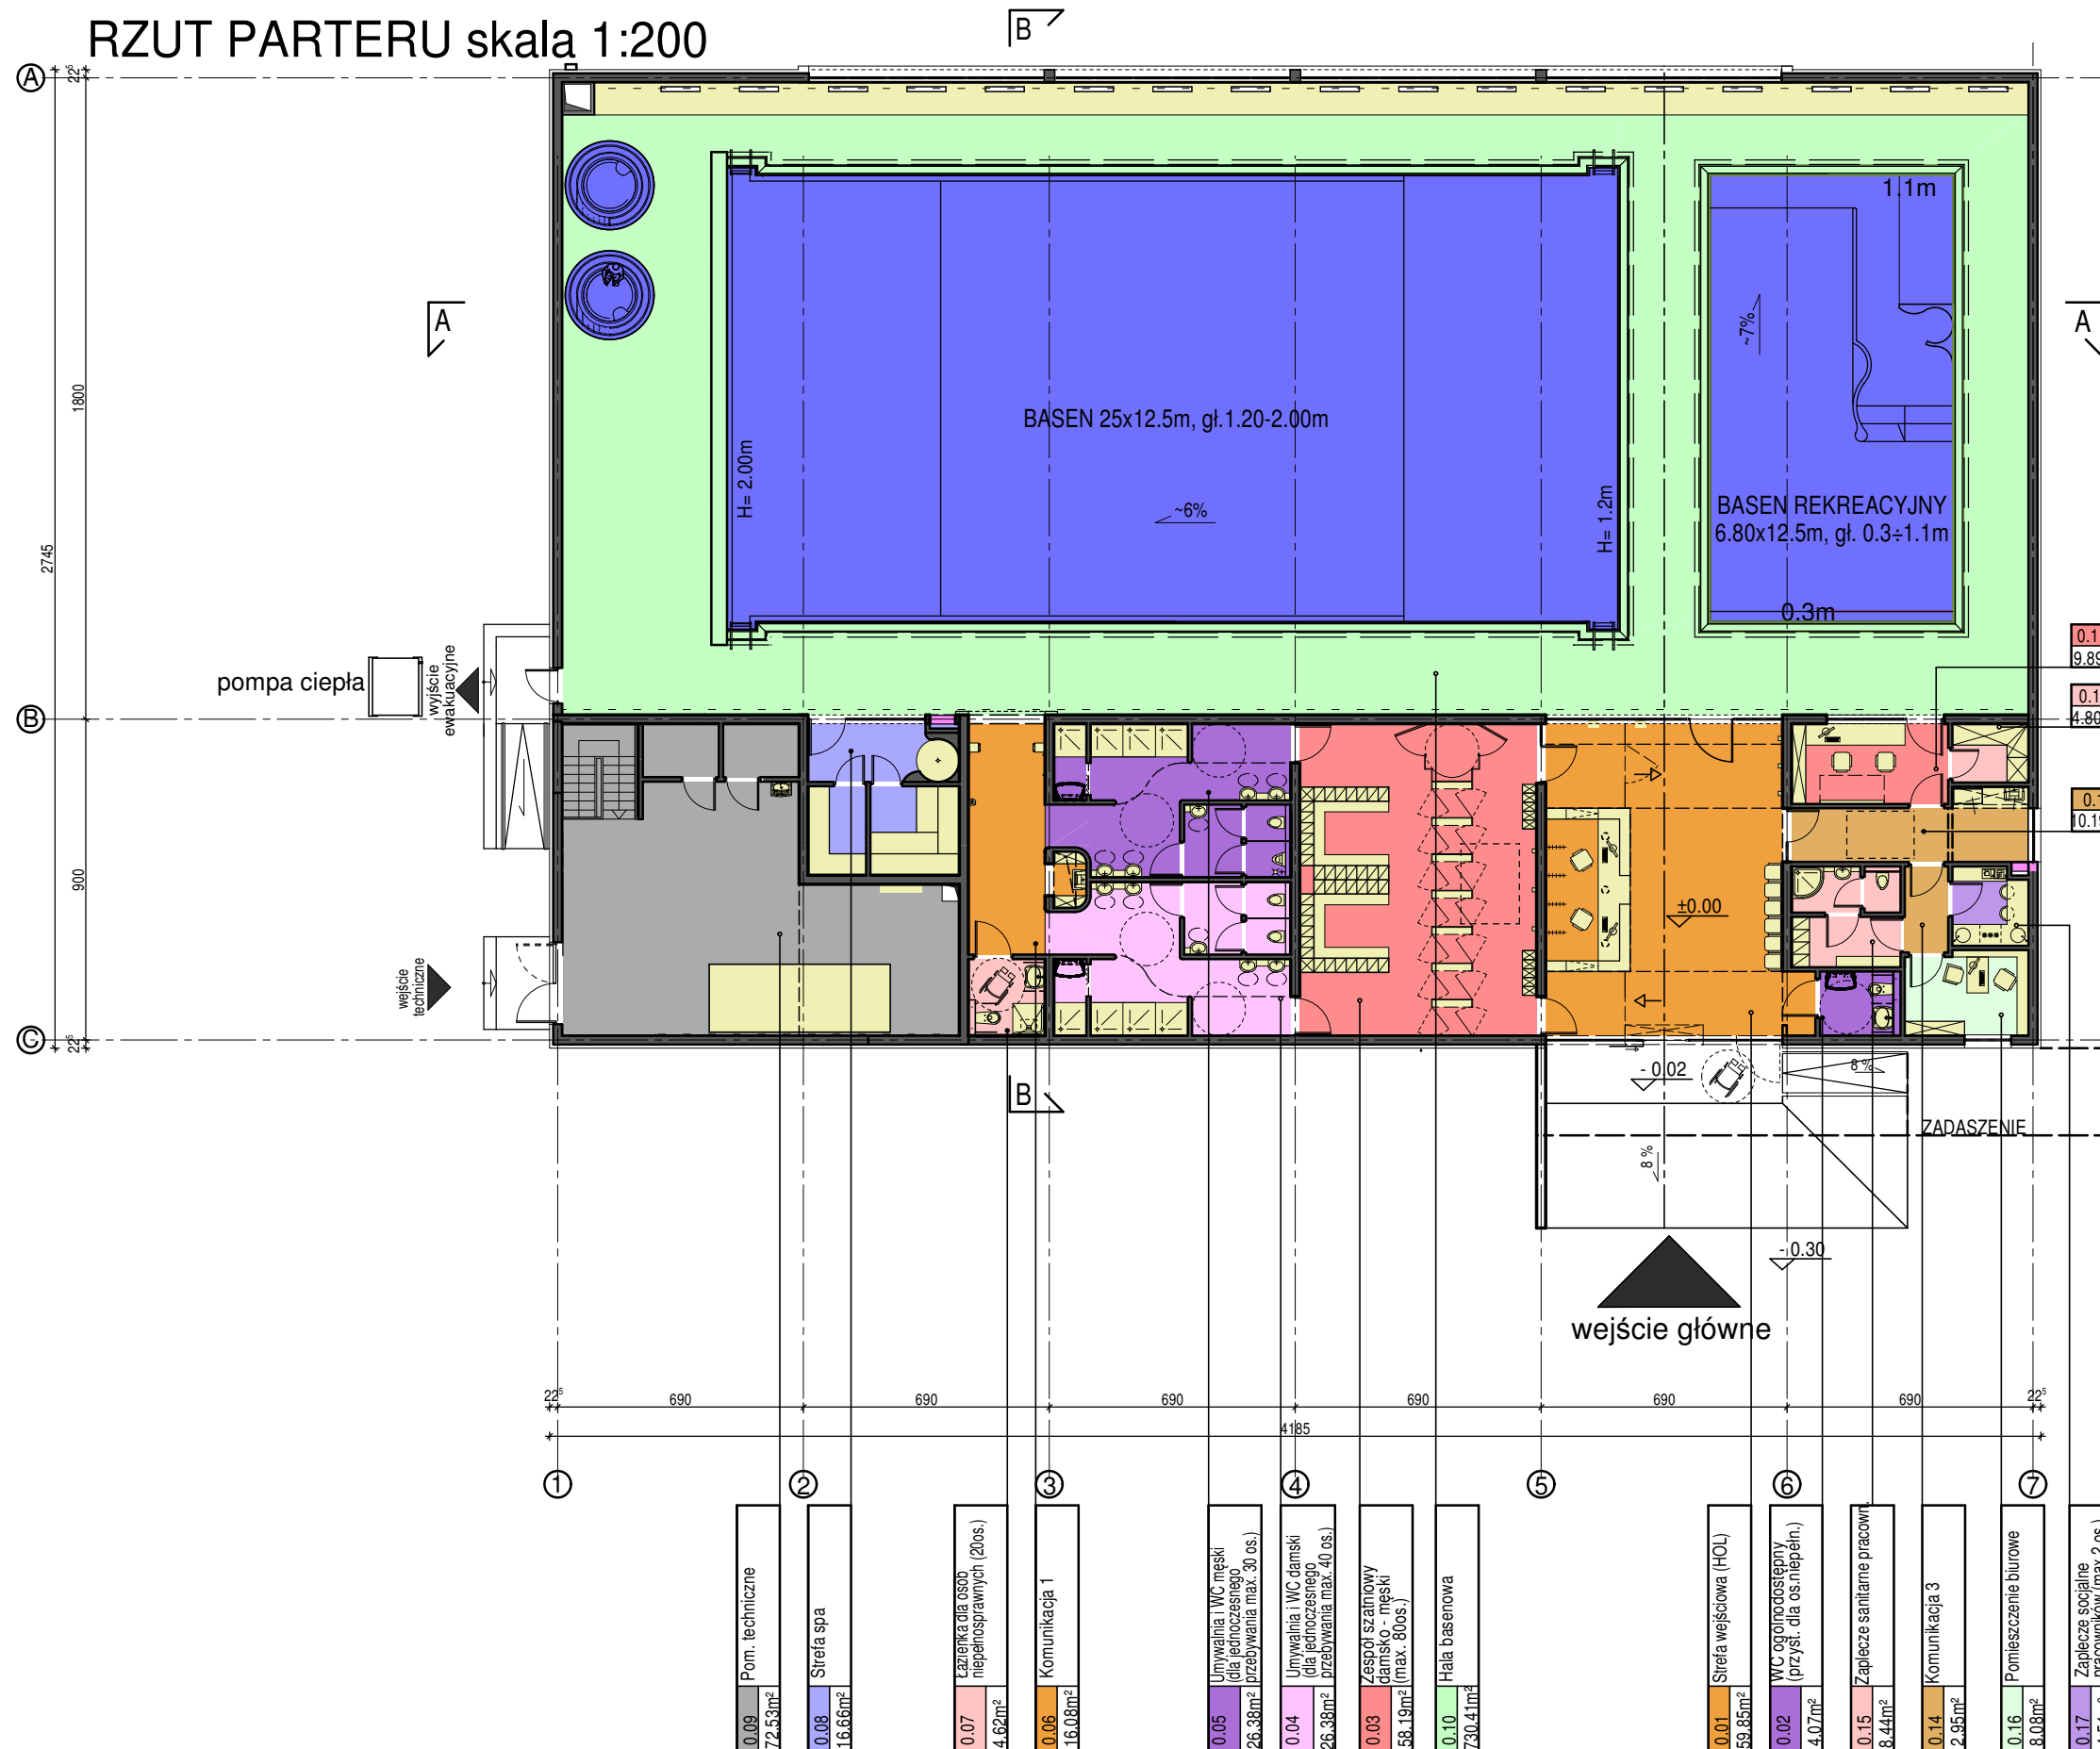

ZESTAWIENIE POWIERZCHNI UŻYTKOWEJ PARTERU:		
Lp.	Nazwa pom.	Pow. (m <sup>2</sup> ) użytkowa
0.01	Strefa wejściowa (HOL)	59.85m <sup>2</sup>
0.02	WC ogólnodostępny	4.07m <sup>2</sup>
0.03	Zespół szatniowy damsko - męski (max. 80 os.)	58.19m <sup>2</sup>
0.04	Umywalnia i WC damski (max. 40 os.)	26.38m <sup>2</sup>
0.05	Umywalnia i WC męski (max. 30 os.)	26.38m <sup>2</sup>
0.06	Komunikacja 1	16.08m <sup>2</sup>
0.07	Łazienka dla osób niepełnosprawnych (20os.)	4.62m <sup>2</sup>
0.08	Strefa spa	16.66m <sup>2</sup>
0.09	Pom. techniczne	72.53m <sup>2</sup>
0.10	Hala basenowa	730.41m <sup>2</sup>
0.11	Pom. ratownika	9.89m <sup>2</sup>
0.12	Magazyn podręczny (sprzętu pływackiego)	4.80m <sup>2</sup>
0.13	Hol + komunikacja 2	10.19m <sup>2</sup>
0.14	Komunikacja 3	2.95m <sup>2</sup>
0.15	Zaplecze sanitarne pracowników	8.44m <sup>2</sup>
0.16	Pomieszczenie biurowe	8.08m <sup>2</sup>
0.17	Zaplecze socjalne pracowników (max.2os.)	4.54m <sup>2</sup>
<b>RAZEM:</b>		<b>= 1 064.06m<sup>2</sup></b>

- 0.11 Pom. ratownika  
9.89m<sup>2</sup>
- 0.12 Magazyn podręczny sprzętu pływackiego  
4.80m<sup>2</sup>
- 0.13 Hol + komunikacja 2  
10.19m<sup>2</sup>

- 0.09 Pom. techniczne  
72.53m<sup>2</sup>
- 0.08 Strefa spa  
16.66m<sup>2</sup>
- 0.07 Łazienka dla osób niepełnosprawnych (20os.)  
4.62m<sup>2</sup>
- 0.06 Komunikacja 1  
16.08m<sup>2</sup>
- 0.05 Umywalnia i WC męski (dla jednoczesnego przebywania max. 30 os.)  
26.38m<sup>2</sup>
- 0.04 Umywalnia i WC damski (dla jednoczesnego przebywania max. 40 os.)  
26.38m<sup>2</sup>
- 0.03 Zespół szatniowy damsko - męski (max. 80os.)  
58.19m<sup>2</sup>
- 0.10 Hala basenowa  
730.41m<sup>2</sup>
- 0.01 Strefa wejściowa (HOL)  
59.85m<sup>2</sup>
- 0.02 WC ogólnodostępny (przebił dla os niepełn.)  
4.07m<sup>2</sup>
- 0.15 Zaplecze sanitarne pracowników  
8.44m<sup>2</sup>
- 0.14 Komunikacja 3  
2.95m<sup>2</sup>
- 0.16 Pomieszczenie biurowe  
8.08m<sup>2</sup>
- 0.17 Zaplecze socjalne pracowników (max.2 os.)  
4.54m<sup>2</sup>

13.06.2018r.

WYKONAWCA PROJEKTU

**JAMS**

Pracownia Architektury - JAMS,  
architekt Mariusz Sługocki

siedziba : ul. niemodlińska 47/3 45-761 opole  
biuro : ul. spychalskiego 13, pok.219 45-716 opole  
tel./fax : (77) 4743641, kom. 692 44 34 32  
e-mail : mariusz.slugocki@jamsarchitekci.pl  
www.jamsarchitekci.pl, NIP: 9730688114, REGON: 160043028