

Uchwała Nr XI/128/07
Rady Miejskiej w Grodkowie
z dnia 26 września 2007r.

w sprawie przystąpienia do sporządzenia miejscowego planu zagospodarowania przestrzennego terenów zabudowy mieszkalno – usługowej przy ul. Krakowskiej w Grodkowie

Na podstawie art. 14 ust. 1 i 4 ustawy z dnia 27 marca 2003r. o planowaniu i zagospodarowaniu przestrzennym (Dz. U. Nr 80, poz. 717, z 2004r. Nr 6, poz. 41, Nr 141, poz. 1492, z 2005r. Nr 113, poz. 954, Nr 130, poz. 1087, z 2006r. Nr 45, poz. 319, Nr 225, poz. 1635, z 2007r. Nr 127, poz. 880) Rada Miejska w Grodkowie uchwała, co następuje:

§ 1

1. Przyjmuje się wniosek przedstawiony przez Burmistrza Grodkowa.
2. Stwierdza się na podstawie przedstawionego wniosku konieczność przystąpienia do sporządzenia miejscowego planu zagospodarowania terenów zabudowy mieszkalno – usługowej przy ul. Krakowskiej w Grodkowie.

§ 2

1. Zakres opracowania obejmuje obszar w obrębie działek Nr Nr: 519/1, 519/4, 519/5, 519/6, 519/7, 519/8, 519/9, 520/1, 520/2, 521/1, 521/2, 522, 523/1, 523/2, 523/5, 524/3, 524/4, 524/2, 523/4, 523/6 w Grodkowie.
2. Przedmiotem opracowania jest przeznaczenie terenu na cele zabudowy mieszkalno – usługowej.
3. Granice obszaru objętego sporządzanym planem określa załącznik graficzny do niniejszej uchwały.


§ 3

Wykonanie uchwały powierza się Burmistrzowi Grodkowa.

§ 4

Uchwała wchodzi w życie z dniem podjęcia.

PRZEWODNICZĄCY RADY
inż. Karol Grzegorzowski

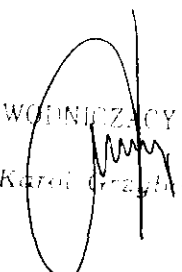


Obwód Grodków

Mapa ewidencyjna gruntów i budynków 1:2000

Wsr

Załącznik
do uchwały Nr XI/128/07
z dnia 26 września 2007r.

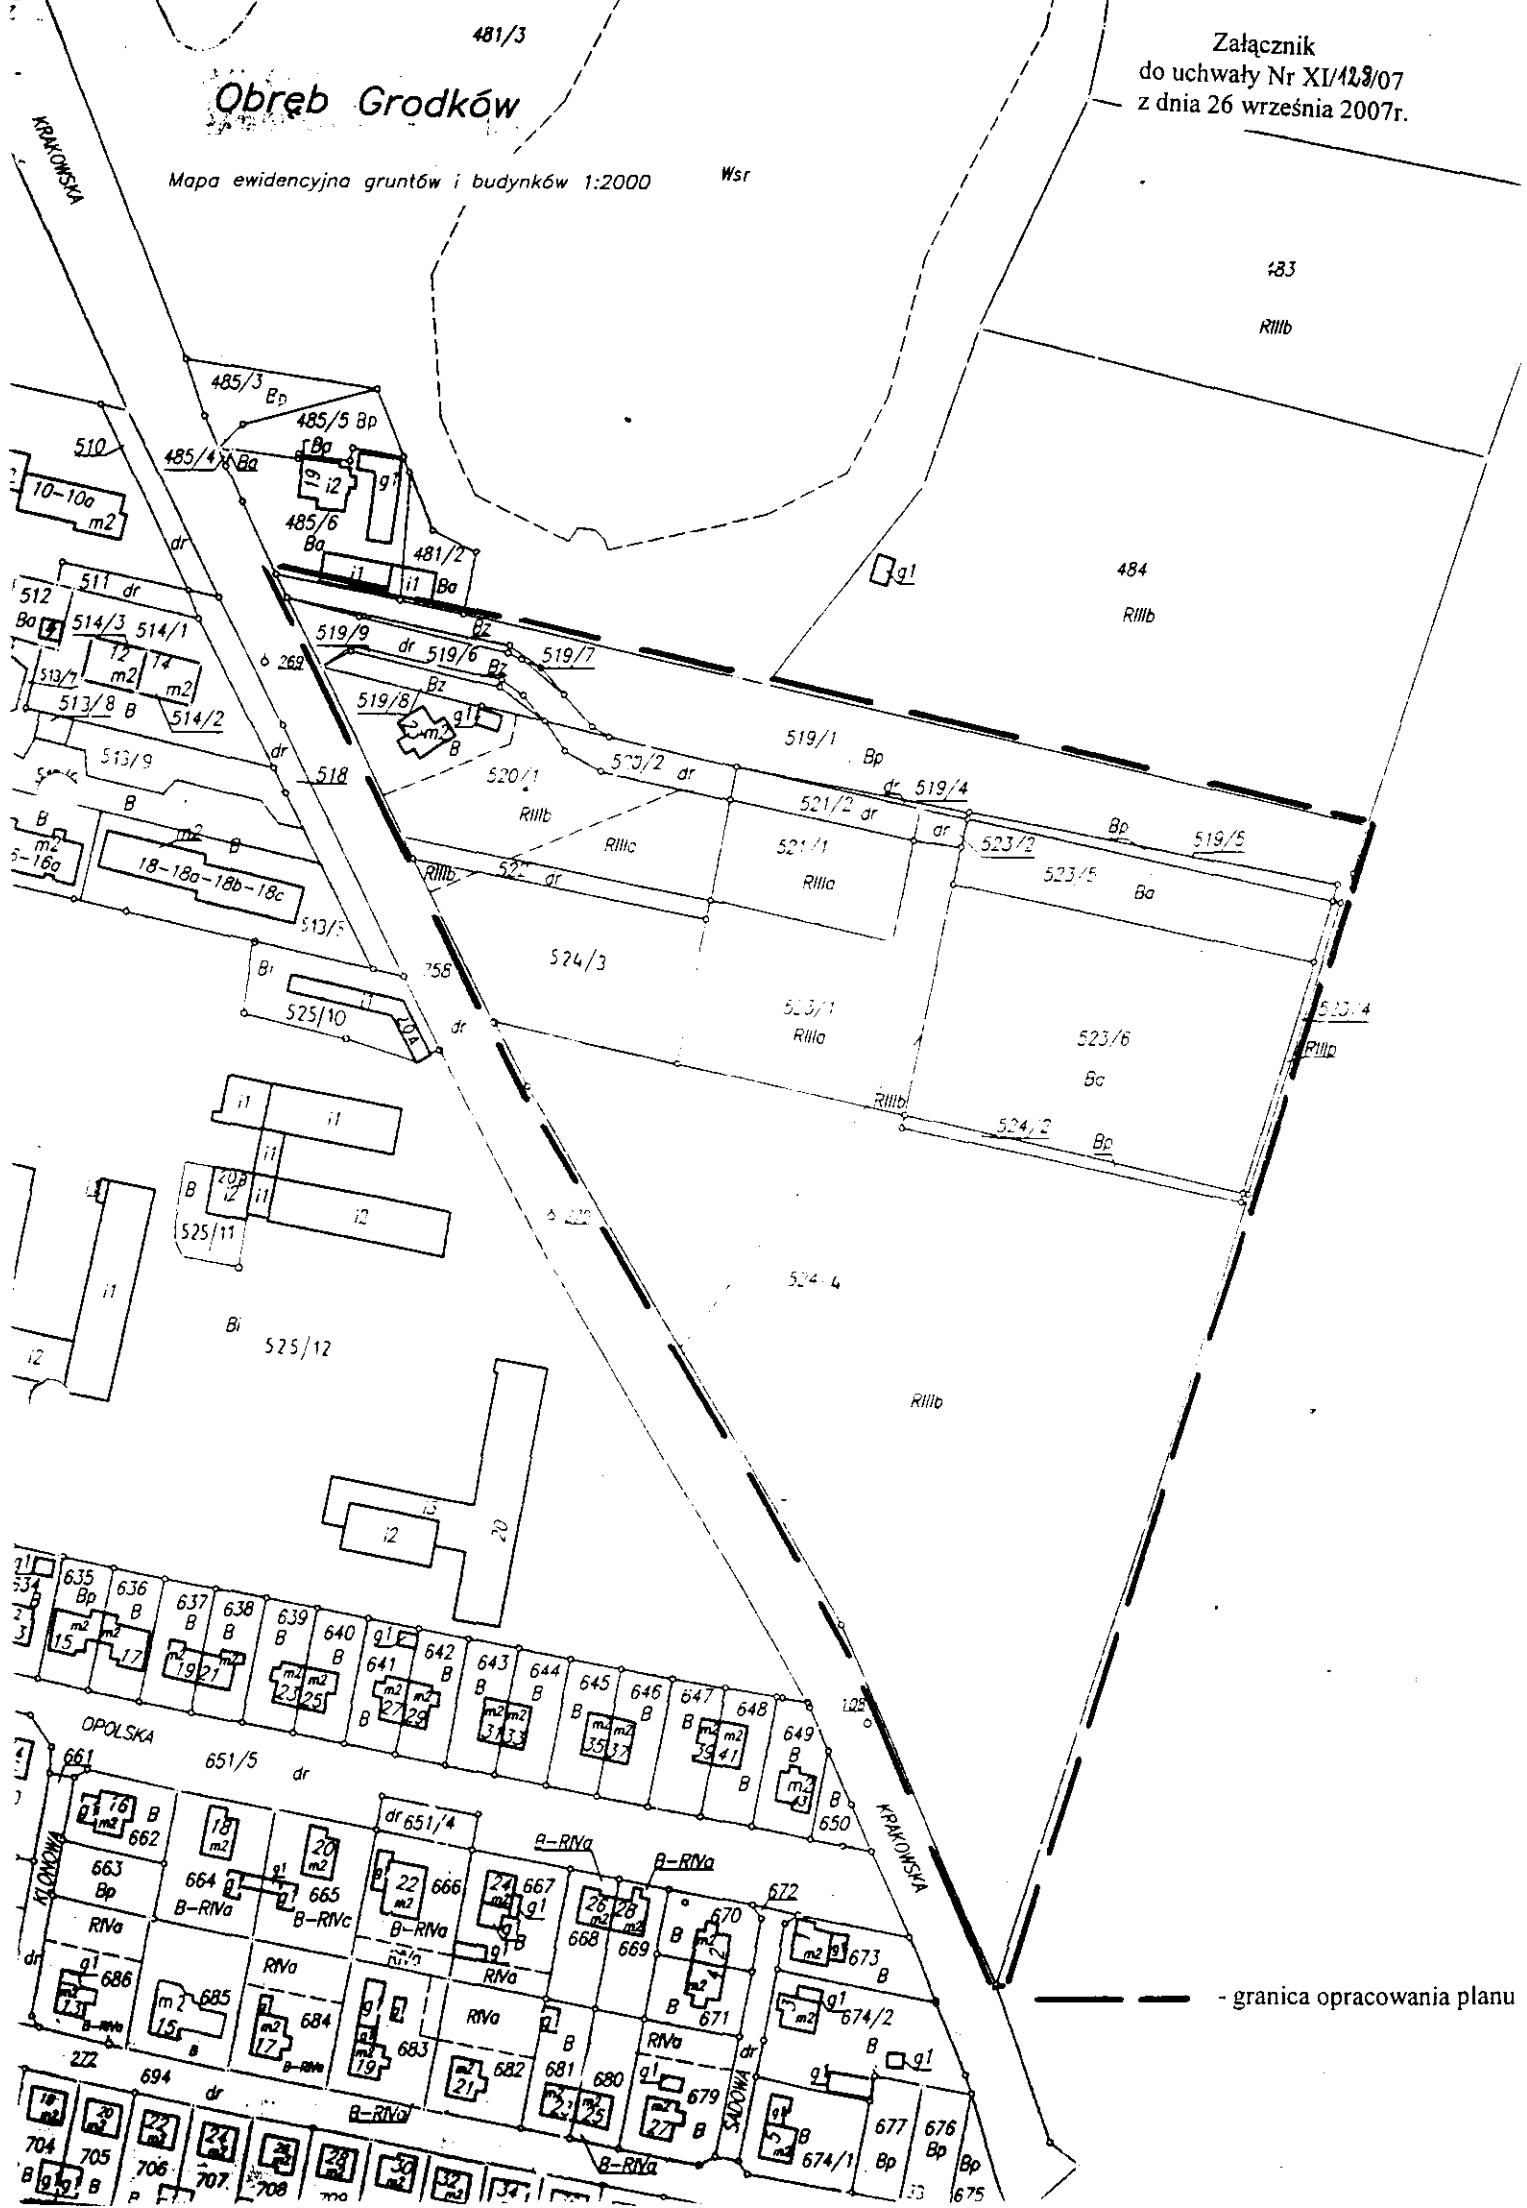

- granica opracowania planu