

IGP.IV.7013.4.2016. Dw

Wg rozdzielnika

Zaproszenie do złożenia oferty cenowej

Burmistrz Grodkowa, ul. Warszawska 29, 49-200 Grodków, tel. (77) 40 40 300 kieruje **zapytanie o cenę** na przedsięwzięcia polegające na :

Budowa ciągu pieszo – jezdnego na działce nr 243 przy ul. Warszawskiej w Grodkowie

Zakres rzeczowy:

- nawierzchnia z kostki betonowej niefazowanej gr 8 cm – 227 m²
- krawężniki betonowe – 174 mb
- wpust uliczny – 1 szt.
- przykanalik deszczowy – 7 mb

Wykonawca winien zapewnić nadzór archeologiczny

roboty należy wykonać z należytą starannością zgodnie z wymaganiami ustaw, a w szczególności:

- Ustawy z dnia 7 lipca 1994r. Prawo budowlane (Dz. U. z 2016r. , poz. 290);

Osobą uprawnioną do kontaktów z oferentami jest:

Zbigniew Zieliński, tel. 77 40 40 343

1. Oferty należy składać w Urzędzie Miejskim w Grodkowie, ul. Warszawska 29, pokój nr 10. z dopiskiem na kopercie **Budowa ciągu pieszo – jezdnego na działce nr 243 przy ul. Warszawskiej w Grodkowie**
– nie otwierać przed 27.09.2016

Zamawiający nie dopuszcza składania ofert drogą elektroniczną.

Termin składania ofert upływa w dniu 26.09.2016r.

Termin wykonania do 30.11.2016

Otwarcie ofert nastąpi w dniu 27.09.2016 bez udziału Wykonawców.

Oferty złożone po terminie nie będą rozpatrywane

Oferta z najniższą ceną zostanie wybrana jako oferta najkorzystniejsza.

Informacja o wyborze najkorzystniejszej oferty zostanie przekazana pisemnie wszystkim Wykonawcom , którzy złożą oferty.

Informację o terminie i miejscu podpisania umowy zostanie przekazana telefonicznie Wykonawcy , którego ofertę wybrano .

Otrzymują:

1. wg rozdzielnika
2. a/a

BURMISTRZ

Marek Antoniewicz

Załączniki:

1. przedmiar robót – 1 egz.
2. mapa zasadnicza – 1 egz.
3. przekrój poprzeczny – 1 egz.

Przebudowa drogi wewnętrznej - dz. nr 243 w Grodkowie

Budowa: Przebudowa drogi wewnętrznej - dz. nr 243 w Grodkowie
 Obiekt: Przebudowa drogi wewnętrznej - dz. nr 243 w Grodkowie
 Adres: ul. Warszawska

Data : 2016-09-07

Str: 1

Lp.	Podstawa kalkulacji / opis pozycji	Ilość	Jedn. miary
1	Kalkulacja wła Roboty ziemne wykonywane koparkami przedsiębiornymi o pojemności 0,25 m ³ z ransportem urobku samochodami samowładowczymi o ładowności do 5 t na odległość do 10 km: gruntu - wykonanie koryta z odwiozem i kosztami uylizac i gruntu	100,80	m ³
2	K R 231-0104-01-00 IGM Warszawa [Wydanie - Warszawa 1991 r.z uwzgl.BI do 9/96] Warswy odsączające w korycie i na poszerzeniach - zagęszczenie ręczne: grubość wars wy po zagęszczeniu 10 cm	226,53	m ²
3	K R 231-0114-05-00 IGM Warszawa [Wydanie - Warszawa 1991 r.z uwzgl.BI do 9/96] Podbudowy z kruszywa łamanego 0-31,5 - warstwa dolna o grubości po zagęszczeniu: 15 cm	226,53	m ²
4	K R 231-0114-07-00 IGM Warszawa [Wydanie - Warszawa 1991 r.z uwzgl.BI do 9/96] Podbudowy z kruszywa łamanego - warstwa górna o grubości po zagęszczeniu: 8 cm	226,53	m ²
5	K R 231-0402-03-00 IGM Warszawa [Wydanie - Warszawa 1991 r.z uwzgl.BI do 9/96] Ławy pod krawężniki: i ścieki betonowe zwykłe	7,27	m ³
6	K R 231-0403-01-00 IGM Warszawa [Wydanie - Warszawa 1991 r.z uwzgl.BI do 9/96] Krawężniki betonowe wystające, o wymiarach: 15x30 cm - na ławie	83,90	m
7	K R 231-0403-04-00 IGM Warszawa [Wydanie - Warszawa 1991 r.z uwzgl.BI do 9/96] Krawężniki betonowe wbijone, o wymiarach: 15x30 cm - na ławie	89,90	m
8	K R 231-0511-03-00 IGM Warszawa [Wydanie - Warszawa 1991 r.z uwzgl.BI do 9/96] Nawierzchnie z kostki brukowej betonowej o grubości: 8 cm - szare, na podsypce cementowo-piaskowej	209,75	m ²
9	K R 231-0607-01-00 IGM Warszawa [Wydanie - Warszawa 1991 r.z uwzgl.BI do 9/96] Ścieki uliczne z dwóch rzędów kostki betonowej grubości 8 cm - szerokość ścieku 20 cm na ławie betonowej	83,90	m
10	kalkulacja włas Studzienki ściekowe uliczne betonowe z gólowych elementów, o średnicy 500 mm: z osadnikiem i syfonem - robiorka nawierzchni z kostki betonowej, wykopy, montaż, zasypianie wykopu, ułożenie nawierzchni	1,00	szt
11	kalkulacja włas Rurociągi z rur ciśnieniowych PCW łączonych na uszczelki gumowe, przy średnicy zewnętrznej rur: 225 mm - robiorka nawierzchni z kostki betonowej, wykopy, montaż wraz z wpięciem do istniejącej studni, zasypianie wykopu, ułożenie nawierzchni	7,00	m

PRZEKRÓJ POPRZECZNY
 PRZEBUDOWA DROGI WEWNĘTRZNEJ
 DZ. NR 243 W GRODKOWIE



GRANICA PASA DROGOWEGO

KRAWIEŻNIK BETONOWY 15X30
 ŁAWA BETONOWA 15X10

- KOSTKA BETONOWA 8CM
- PODSYPKA PIASKOWA 3CM
- KRUSZYWO TŁUCZNIOWE 0/31.5 15CM
- GRUNT RODZIMY

STAROSTWO POWIATOWE
 W BRZEGU
 -11-


INWESTOR!

GMINA GRODKÓW
 49-200 GRODKÓW
 ul. Warszawska 29

BURMISTRZ


Marek Antoniewicz

POWSTAŃCÓW Ś. KICH-G1043560

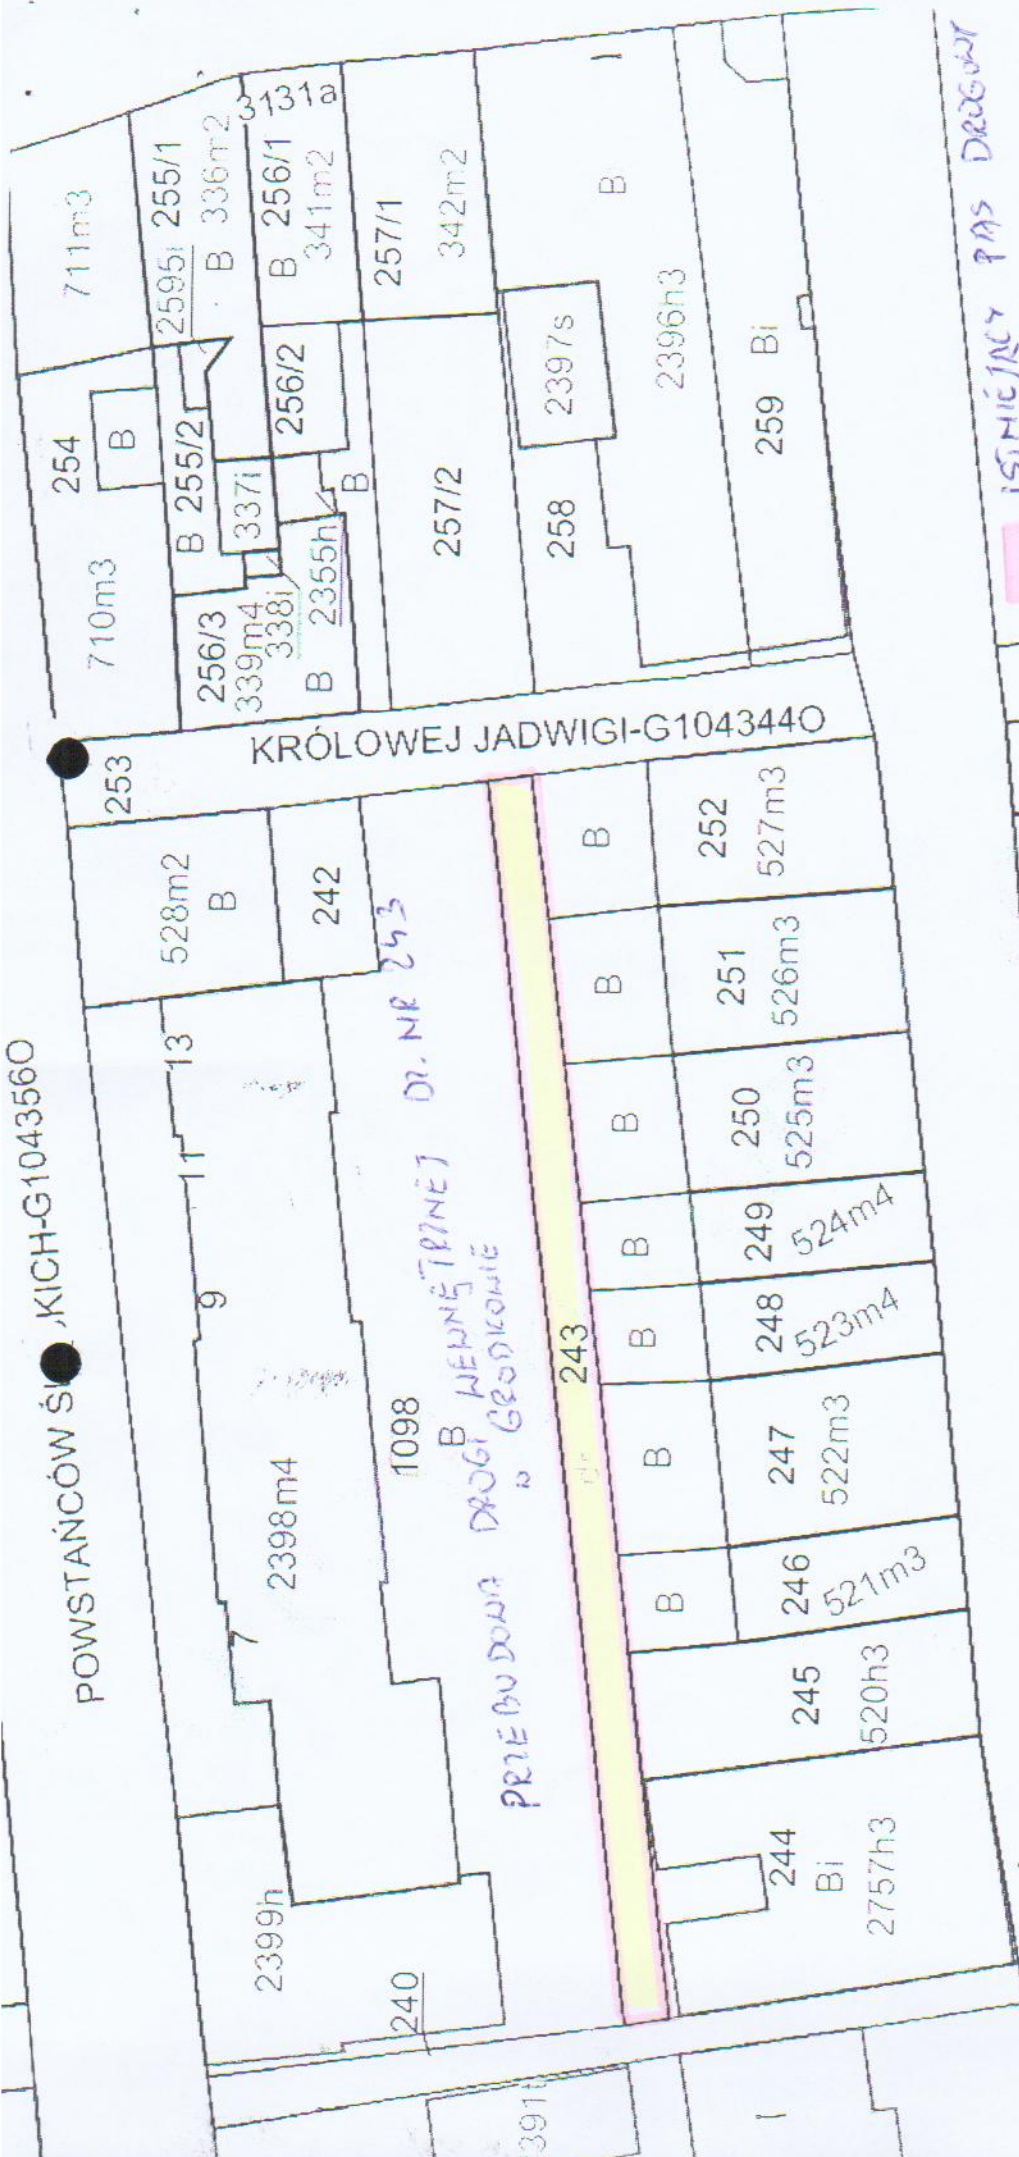

ISTNIEJĄCY PAS DROGOWY
 OBSZAR PLANOWANYCH ROBÓT
 2354h

300 KRÓLOWEJ JADWIGI-

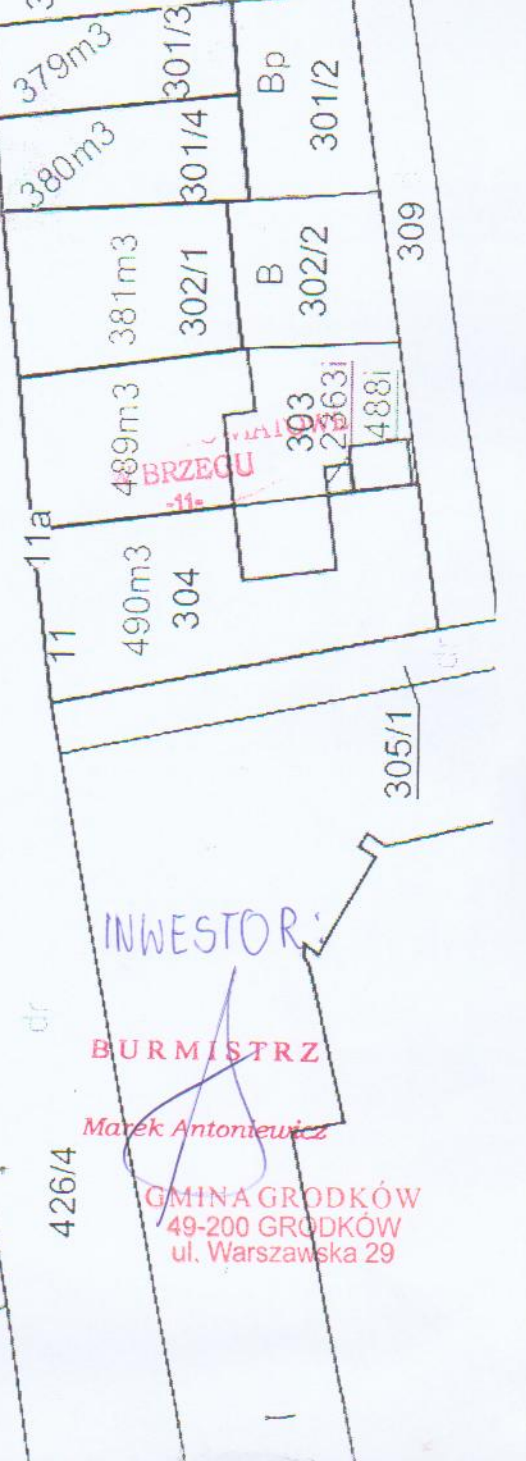

INWESTOR:
 BURMISTRZ
 Marek Antoniewicz
 GMINA GRODKÓW
 49-200 GRODKÓW
 ul. Warszawska 29