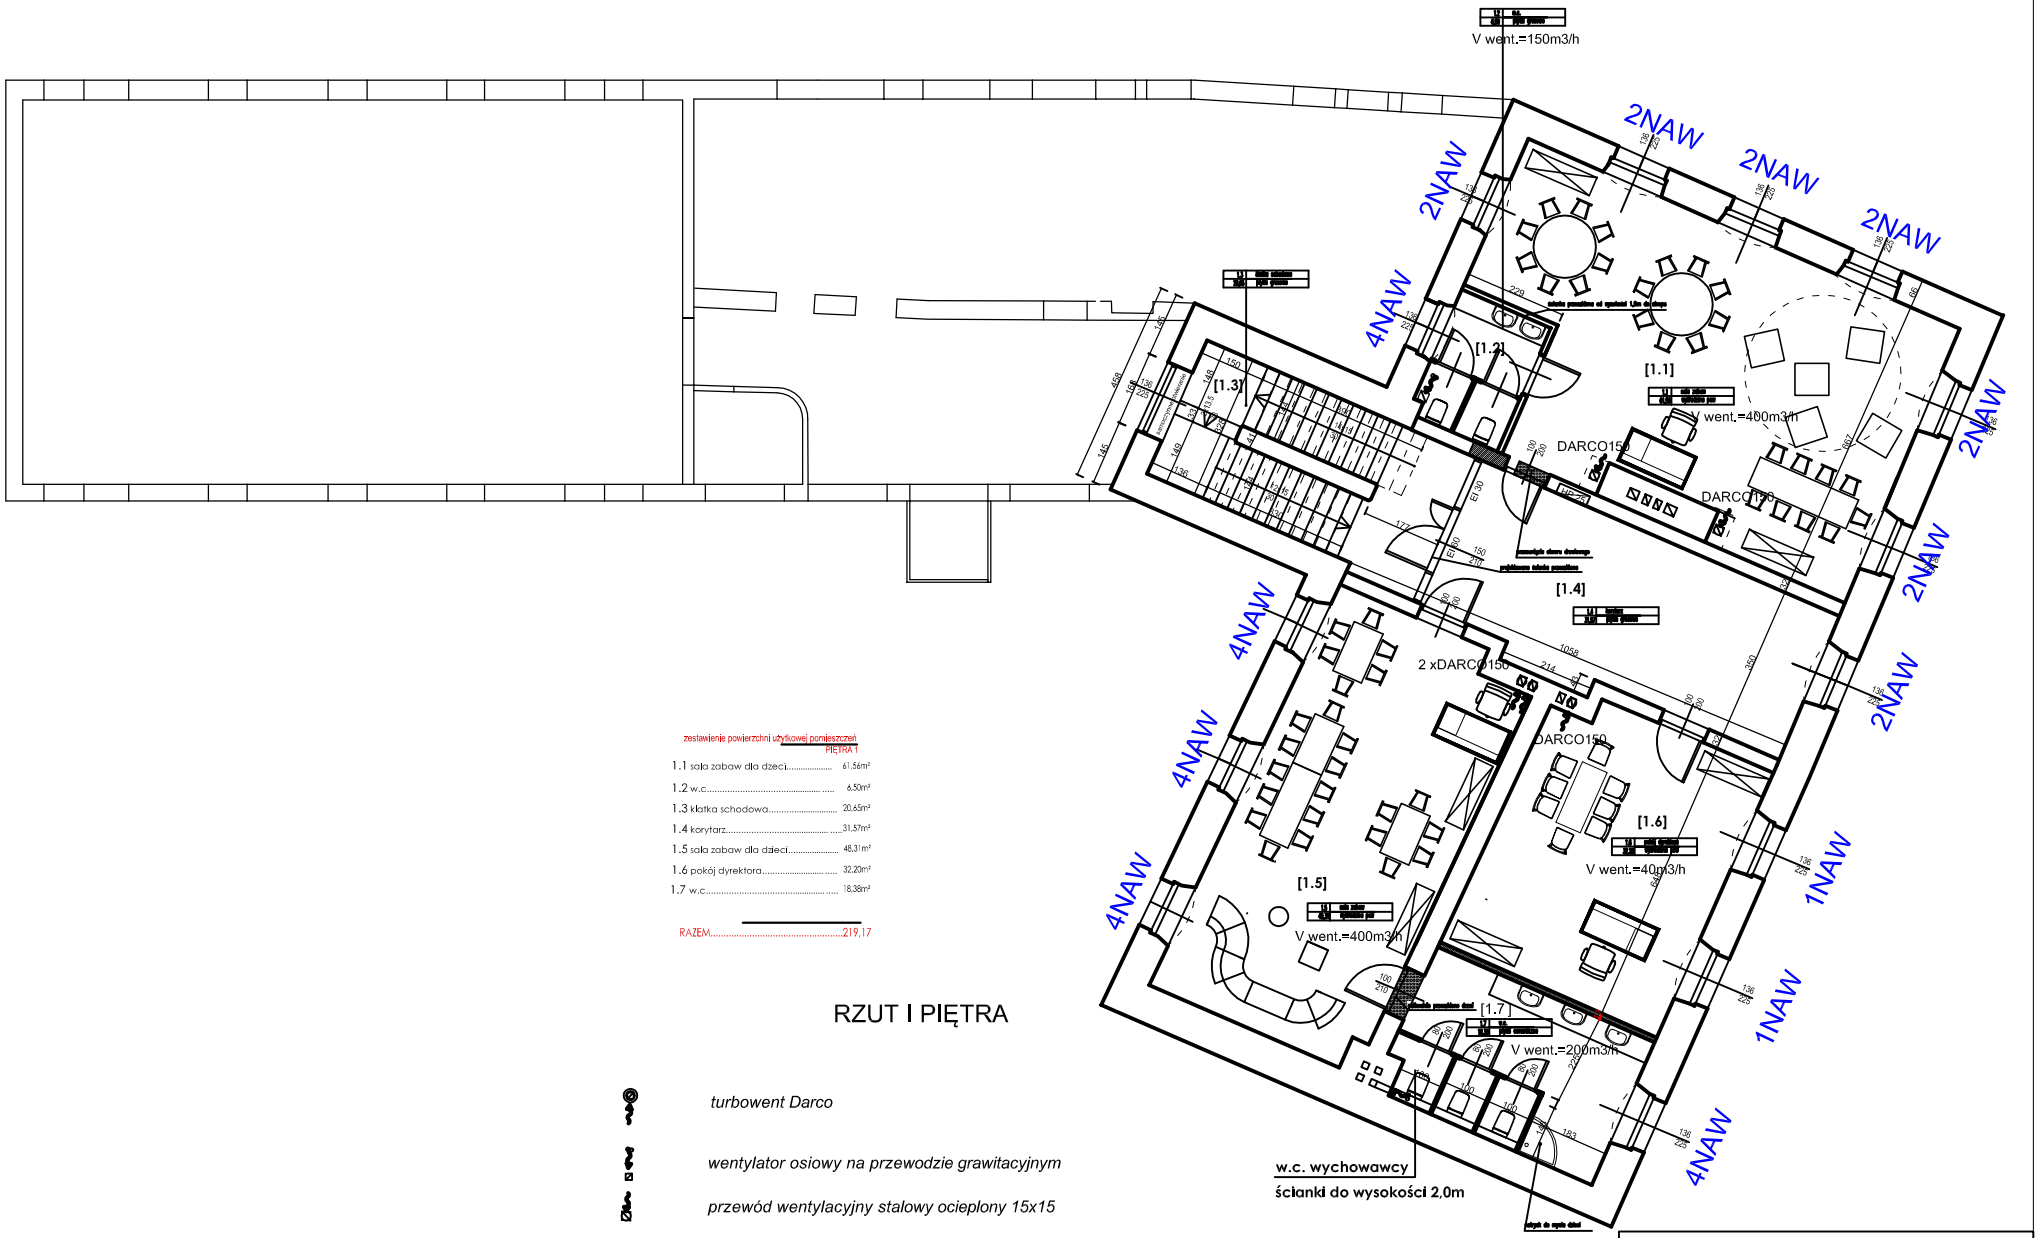

zestawienie powierzchni użytkowej pomieszczeń

PIĘTRA 1

1.1 sala zabaw dla dzieci	61.56m²
1.2 w.c.	6.50m²
1.3 klatka schodowa	20.65m²
1.4 korytarz	31.57m²
1.5 sala zabaw dla dzieci	48.31m²
1.6 pokój dyrektora	32.20m²
1.7 w.c.	18.38m²
RAZEM	219.17

RZUT I PIĘTRA

turbowent Darco

wentylator osiowy na przewodzie grawitacyjnym

przewód wentylacyjny stalowy ocieplony 15x15

kanały wentylacyjne poziome w stropie podwieszonym

PRACOWNIA ARCHITEKTURY "PROJEKT"
www.em3projekt.pl
45-058 OPOLE, UL.OZIMSKA 40
tel.077/4575814, 0501586697

OBIEKT: PRZEBUDOWA NA PRZEDSZKOLE

ADRES: GRODKÓW, UL. MICKIEWICZA 13

TYTUŁ RYSUNKU: RZUT PIĘTRA 1- INSTALACJA WENTYLACJI

SKALA: 1:50

NR RYS.: 10S

BRANŻA	IMIĘ I NAZWISKO PROJEKTANTA	SPECJALNOŚĆ	NR UPRAWNIEŃ	DATA	PODPIS
PROJEKT	mgr inż. Jacek Biela	bud.Sanitarna	715/01/OP	LIPIEC 2018 R.	
OPRACOWAŁ					
SPRAWDZIŁ	mgr inż. Jerzy Król	bud.Sanitarna	53/91/OP		