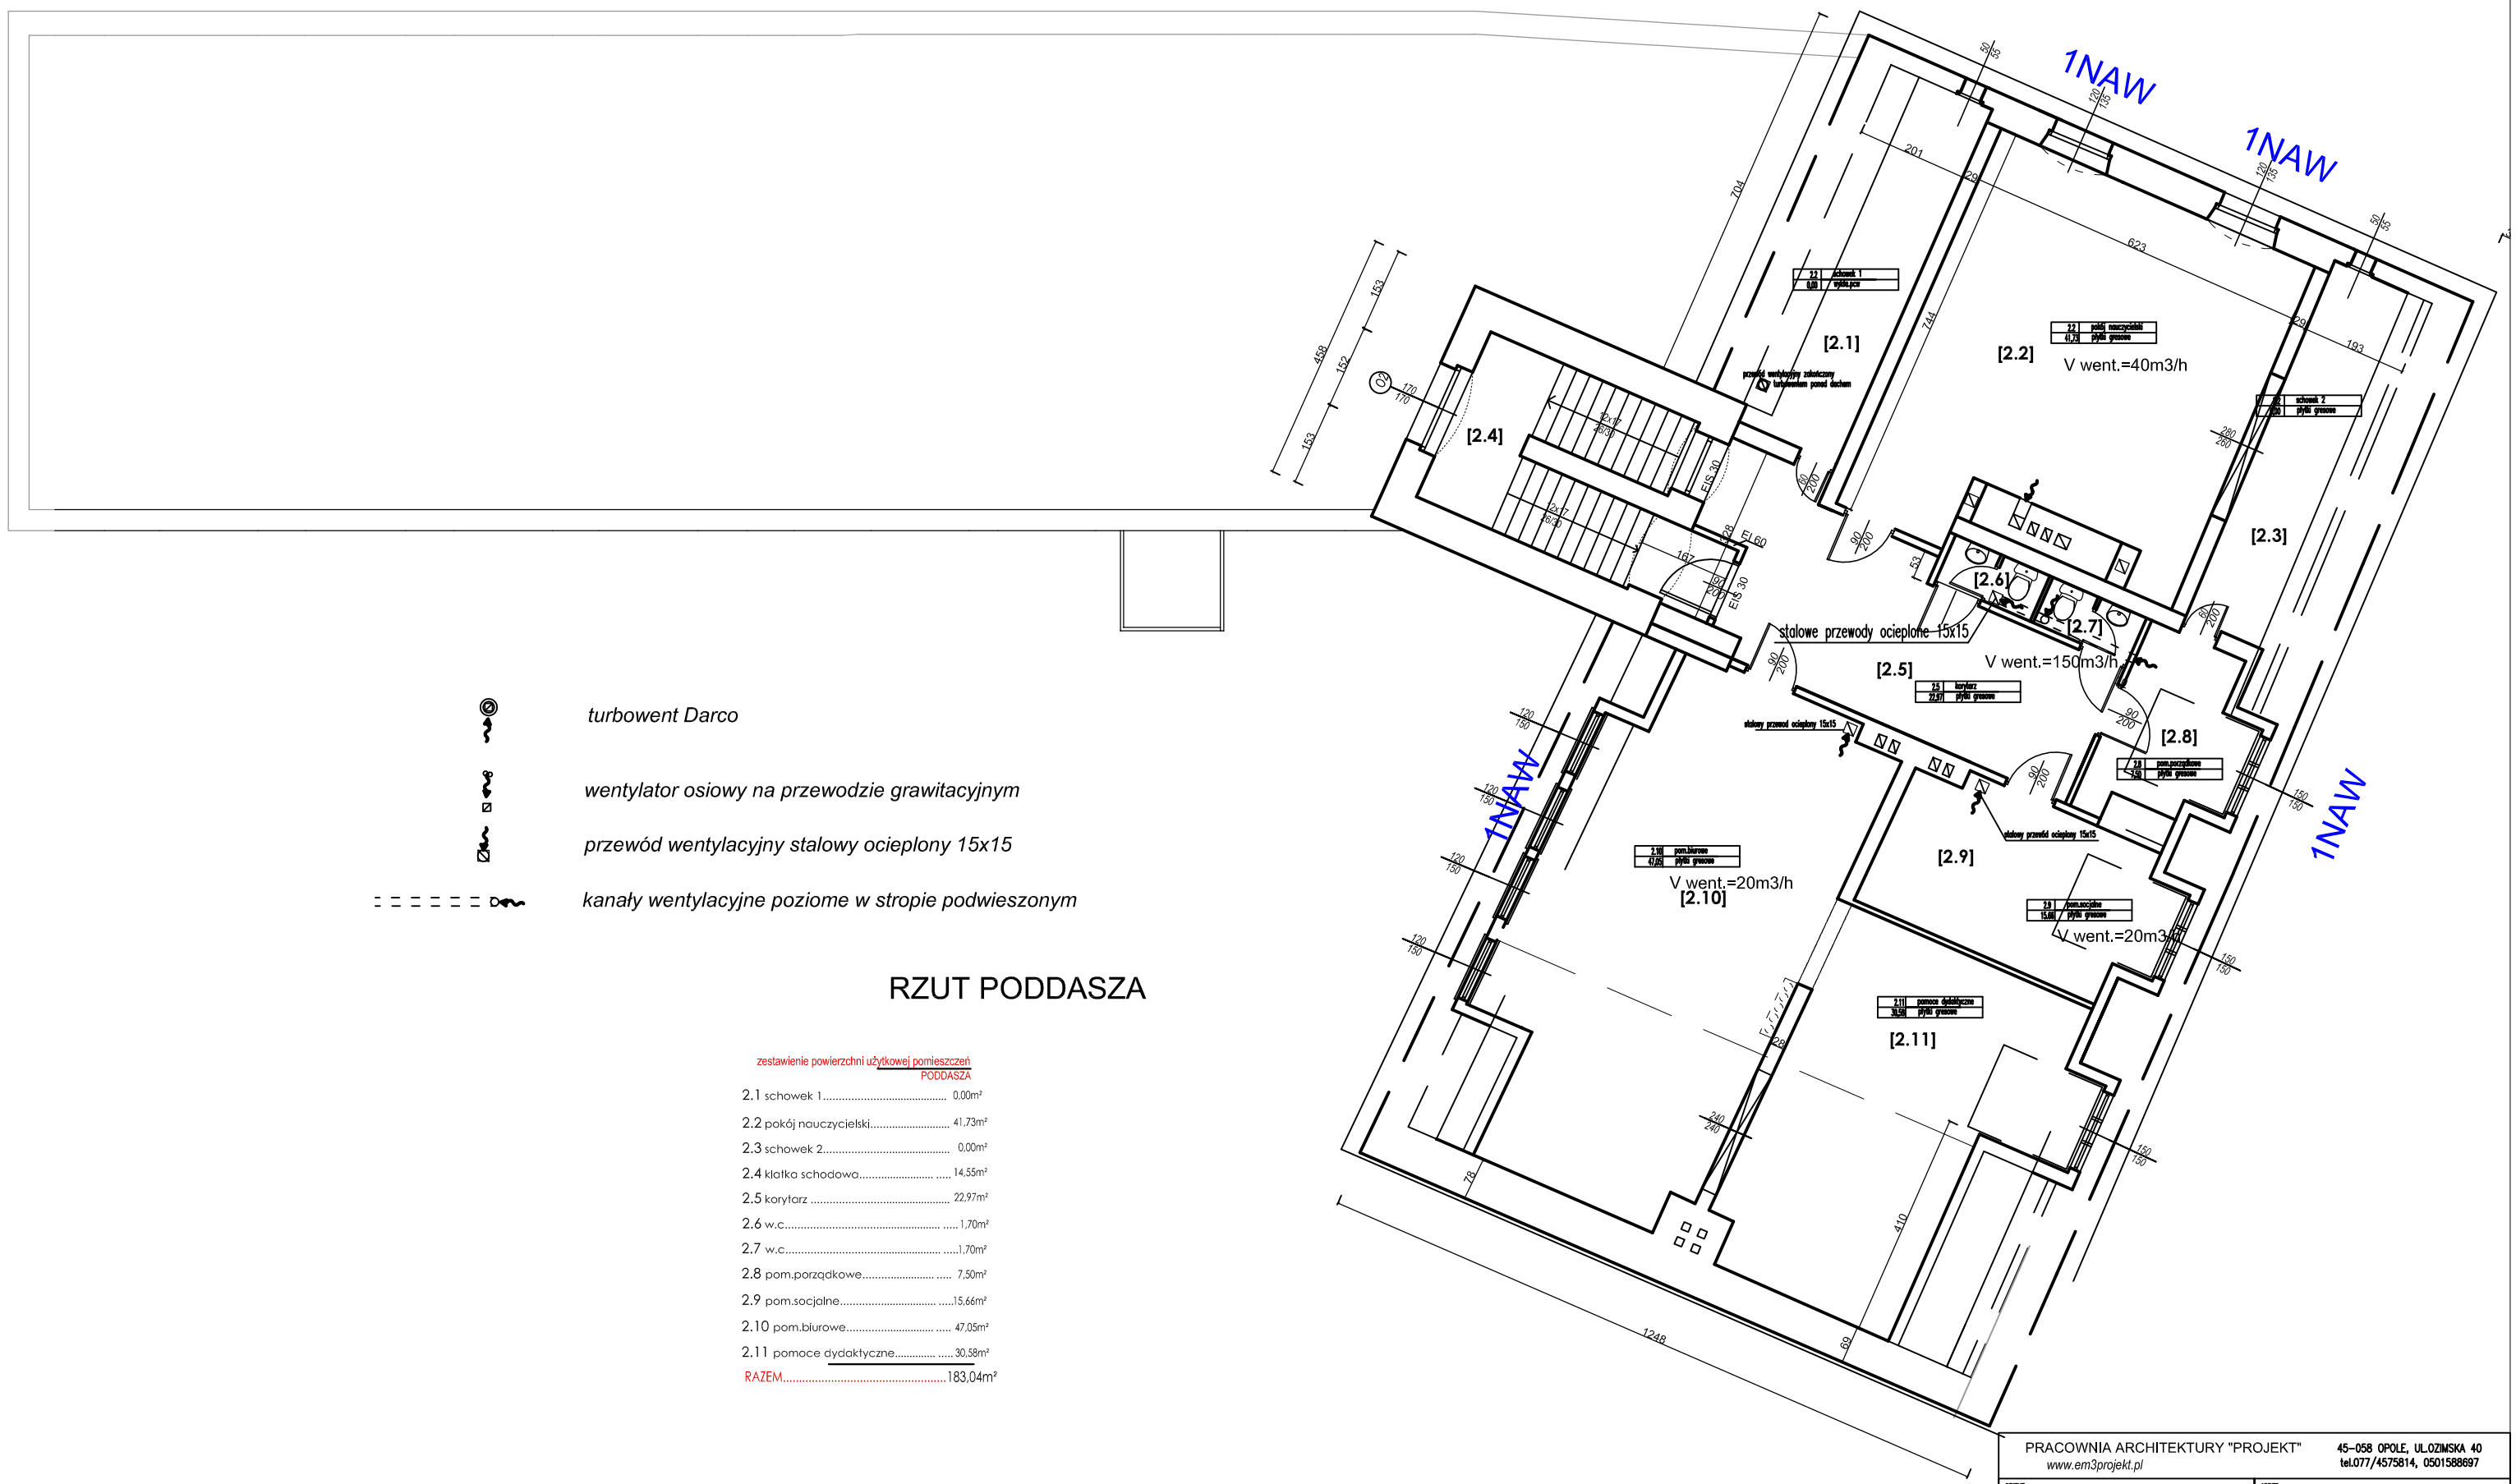


*turbowent Darco*

*wentylator osiowy na przewodzie grawitacyjnym*

*przewód wentylacyjny stalowy ocieplony 15x15*

*kanały wentylacyjne poziome w stropie podwieszonym*

# RZUT PODDASZA

zestawienie powierzchni użytkowej pomieszczeń
PODDASZA

| | | |
|---|---|---|
| 2.1 | schowek 1 | 0.00m² |
| 2.2 | pokój nauczycielski | 41.73m² |
| 2.3 | schowek 2 | 0.00m² |
| 2.4 | klatka schodowa | 14.55m² |
| 2.5 | korytarz | 22.97m² |
| 2.6 | w.c | 1.70m² |
| 2.7 | w.c | 1.70m² |
| 2.8 | pom.porządkowe | 7.50m² |
| 2.9 | pom.socjalne | 15.66m² |
| 2.10 | pom.biurowe | 47.05m² |
| 2.11 | pomoce dydaktyczne | 30.58m² |
| RAZEM | | 183.04m² |


PRACOWNIA ARCHITEKTURY "PROJEKT"
www.em3projekt.pl
45-058 OPOLE, UL.OZIMSKA 40
tel.077/4575814, 0501588697


| | |
|---|---|
| OBIEKT: PRZEBUDOWA NA PRZEDSZKOLE | ADRES: GRODKÓW, UL. MICKIEWICZA 13 |

TYTUŁ RYSUNKU:
RZUT PODDASZA INSTALACJA WENTYLACJI

SKALA: 1:50
NR RYS.: 11S

| ZAKRES PRAC: | IMIĘ I NAZWISKO PROJEKTANTA | SPECJALNOŚĆ: | NR UPRAWNIEŃ: | DATA: | PODPIS: |
|---|---|---|---|---|---|
| PROJEKT | mgr inż. Jacek Biela | Inst.Sanitarne | 715/01/OP | LIPIEC 2018 R. | |
| OPRACOWANIE | | | | | |
| SPRAWDZENIE | mgr inż. Jerzy Król | Inst.Sanitarne | 53/91/OP | | |