


24.07.2019 NR 2



ZAMYKANY PRZEJAZD KOLEJOWY KAT. D
KM 27+849 LINII KOLEJOWEJ NR 288

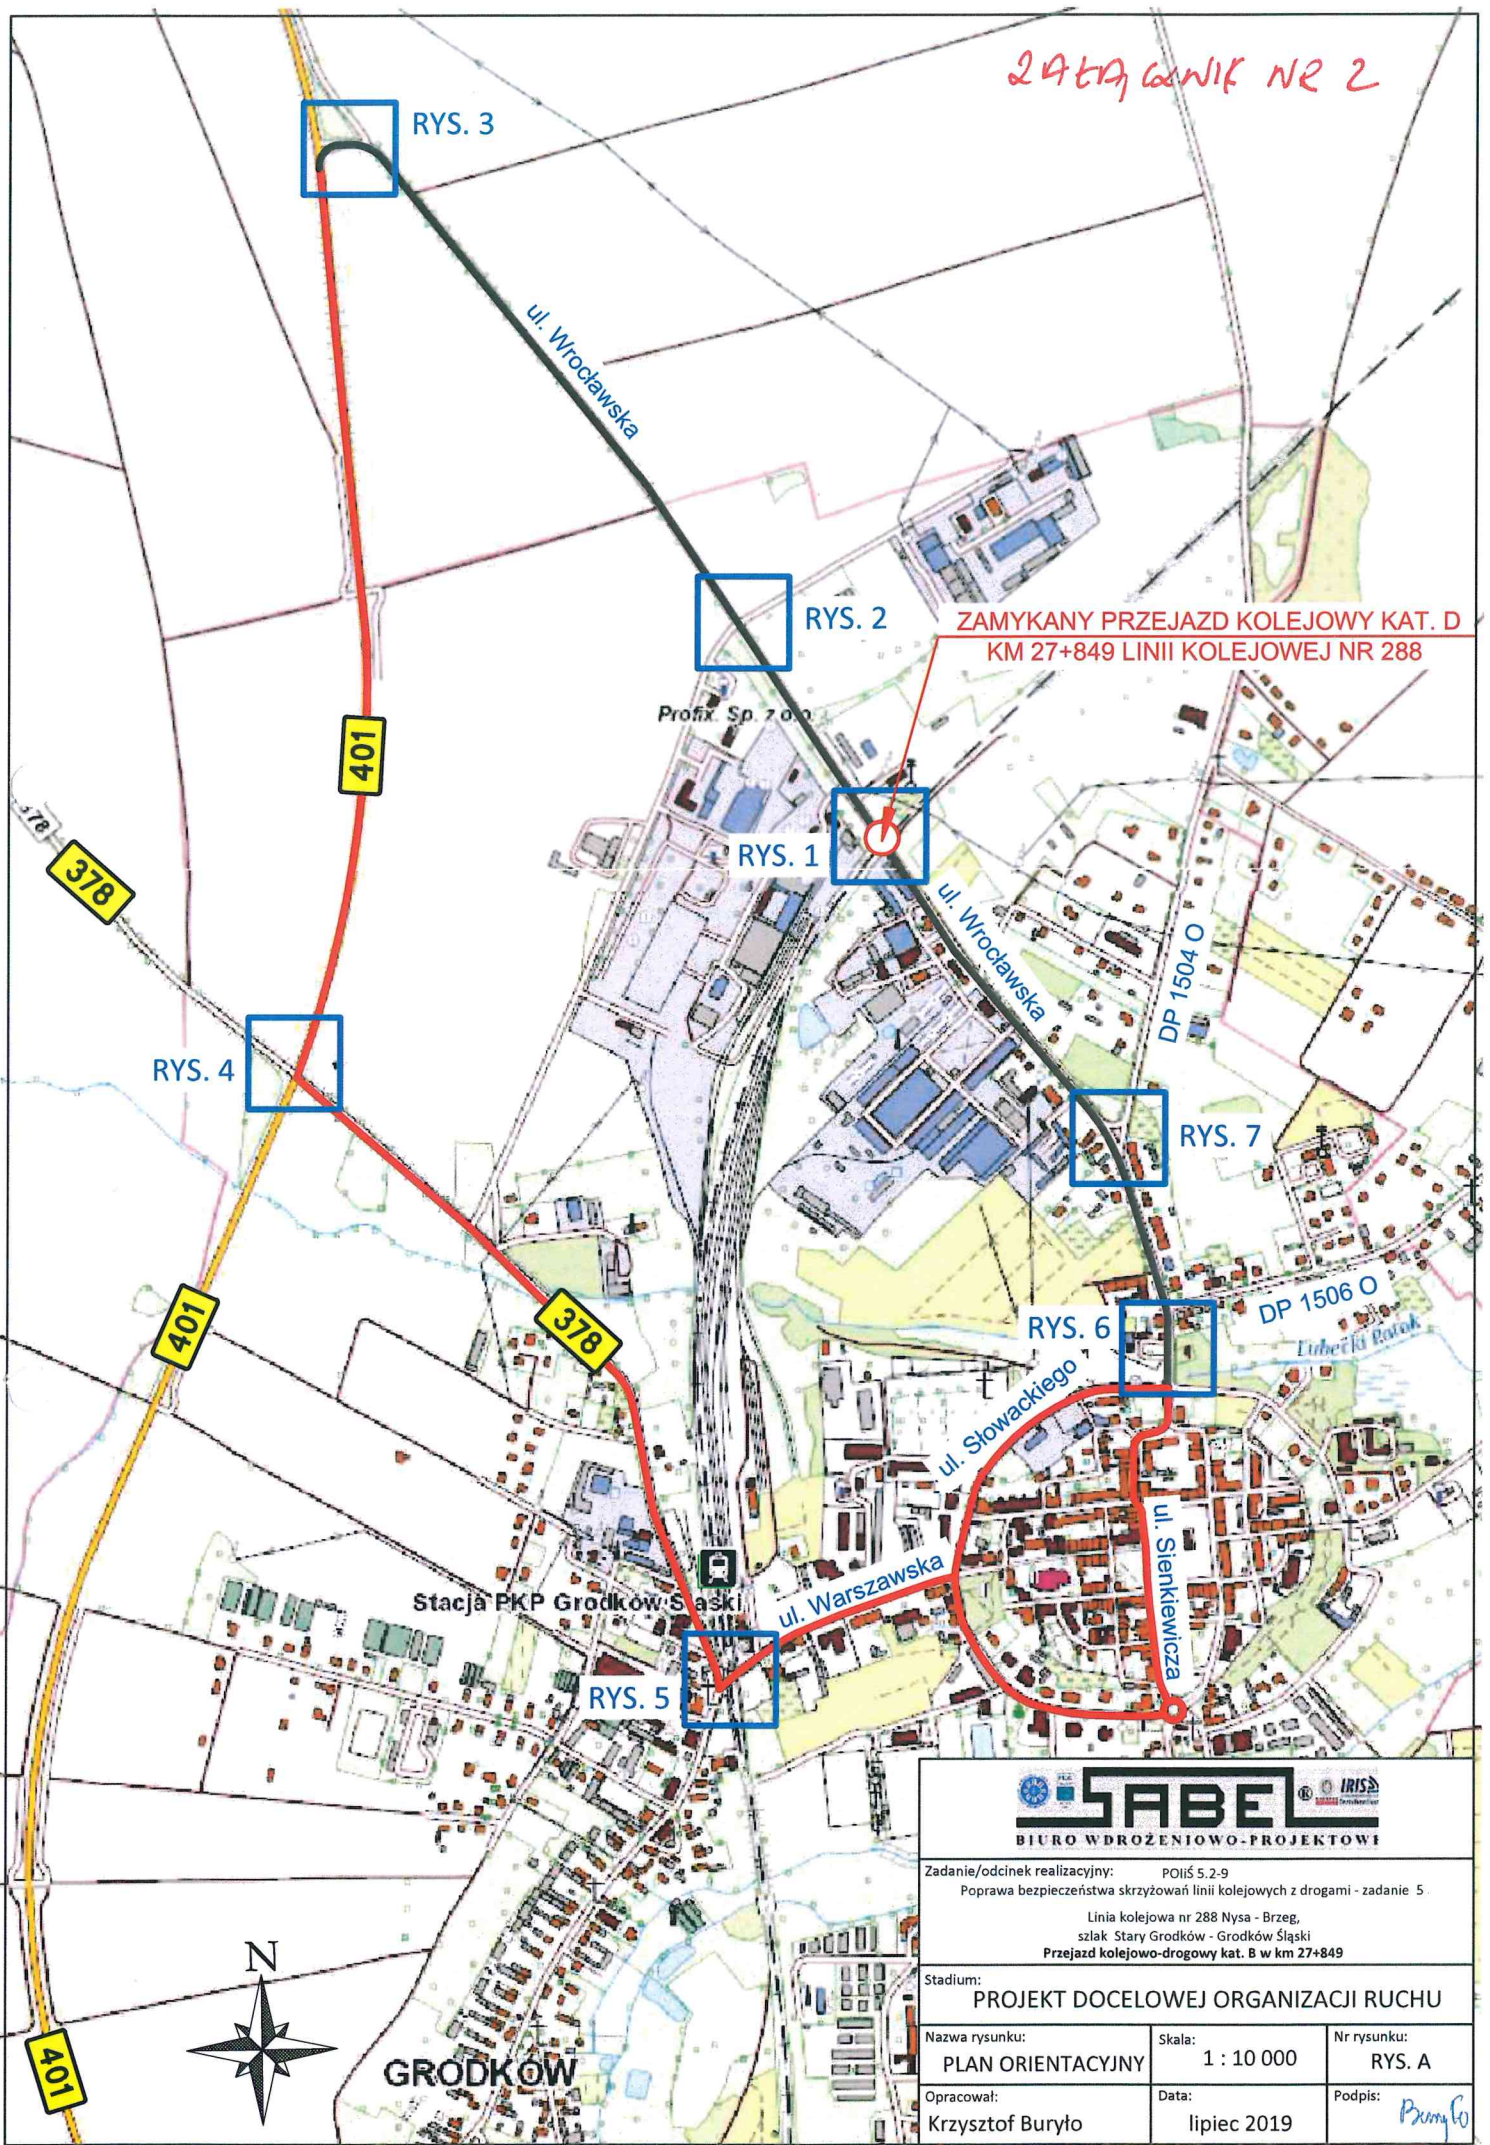

Zadanie/odcinek realizacyjny: POIiŚ 5.2-9
Poprawa bezpieczeństwa skrzyżowań linii kolejowych z drogami - zadanie 5.
Linia kolejowa nr 288 Nysa - Brzeg,
szlak Stary Grodków - Grodków Śląski
Przejazd kolejowo-drogowy kat. B w km 27+849

Stadium: **PROJEKT DOCELOWEJ ORGANIZACJI RUCHU**

Nazwa rysunku: PLAN ORIENTACYJNY	Skala: 1 : 10 000	Nr rysunku: RYŚ. A
--	-----------------------------	------------------------------

Opracował: Krzysztof Buryło	Data: lipiec 2019	Podpis: <i>Buryło</i>
---------------------------------------	-----------------------------	--------------------------