PROJEKT ZAGOSPODAROWANIA
1 : 500

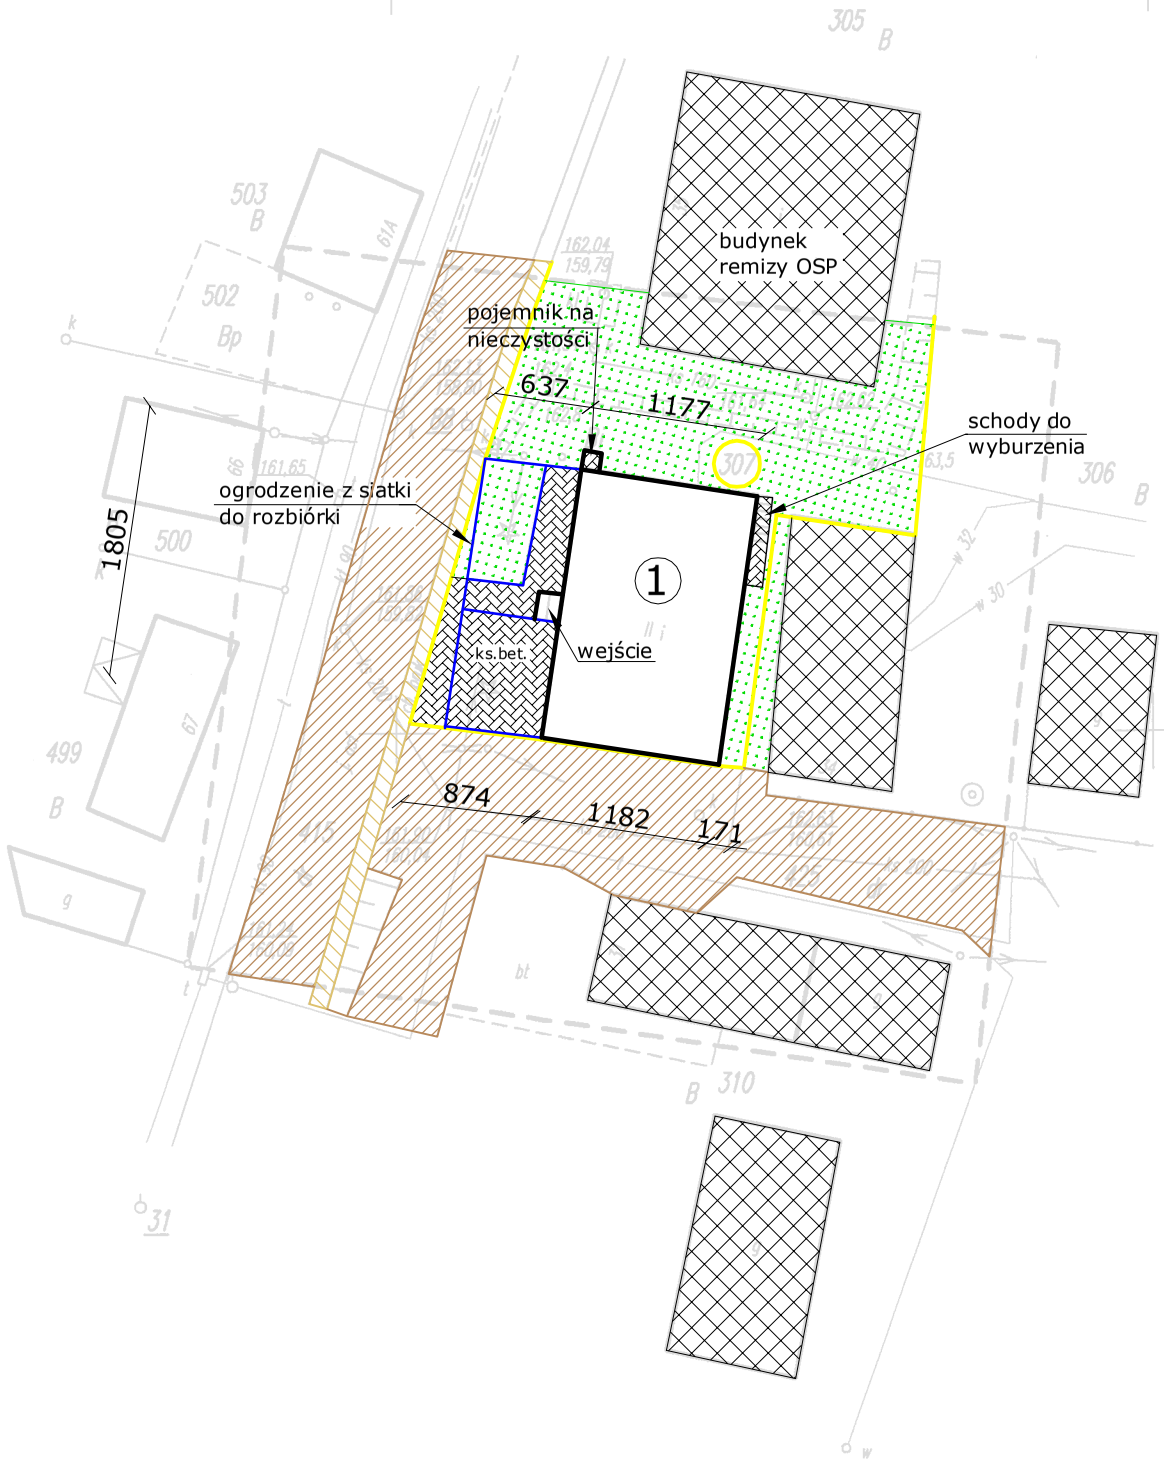

OZNACZENIA:

- granica działki nr 307
- budynek objety projektem zmiany sposobu użytkowania
- tereny zielone biologicznie czynne
- projektowane nawierzchnie utwardzone
- istniejace drogi
- istniejace zabudowania zagrodowe
- istniejacy chodnik betonowy

Starosta Brzesk
Powiatowy Ośrodek Dokumentacji Geodezyjnej i Kartograficznej w Brzesku
filia w Grodkowie
W obszarze oznaczonym linią ..... dokonano aktualizacji treści mapy zasadniczej. Dokumenty z pomiaru uprawnionego przyjęto do zasobu powiatowego w dniu 06 LIP. 2012 i zaewidencjonowano pod nr 35.0070 - 87/2012
Niniejsza mapa może służyć do celów projektowych
Projektowane obiekty budowlane wymagające pozwolenia na budowę podlegają wytyczeniu i inwentaryzacji powykonawczej przez jednostki uprawnione do wykonywania prac geodezyjnych
Grodków, 06 LIP. 2012
(imię i nazwisko, podpis, stanowisko służbowe osoby ewidencjonującej)
Z up. STAROSTY
Krystyna Korzeniewicz - Sobas
Inspektor
w Wydziale Geodezji i Gospodarki Nieruchomościami

PRZEDMIOT	PROJEKT ZAGOSPODAROWANIA			SKALA
OBIEKT	ZMIANA SPOSOBU UŻYTKOWANIA BUDYNKU SZKOŁY NA ŚWIETLICĘ			1:500
ADRES	Wierzbnik, Gmina Grodków, Działka 307			
INWESTOR	Gmina Grodków, ul. Warszawska 29			
	IMIĘ I NAZWISKO	NUMER UPRAWNIEŃ	PODPIS	NR. RYS.
ARCHITEKTURA	mgr inż. arch. Ewa Berthold-Majewska	210/92/Op		1
KONSTRUKCJA	inż. Józef Śliwka	118/77/Op, 101/80/Op		
OPRACOWAŁ	inż. Robert Sobstyl			

463.432.221.

województwo : opolskie
gm.: Grodków
m.: Wierzbnik
nieruchomość nr : 307

Mapa sytuacyjno-wysokościowa do celów projektowych

skala 1 : 500

Mapę niniejszą wykonał:

GEODETA
Zbigniew Mendel
upr. GUGiK nr 8604

USŁUGI GEODEZYJNE
Andrzej Galus
49-200 Grodków ul. Grenadierów 1
tel. 077-4154268; kom. 0-500-[illegible]
NIP 753-110-38-25

Nr ks. zgł.: 213/2012