


UWAGI OGÓLNE: ROZPATRYWAĆ ŁĄCZNIE Z ODPOWIEDNIMI RYSUNKAMI ARCHITEKTONICZNYMI, KONSTRUKCYJNYMI I BRANŻOWYMI ORAZ OPISEM TECHNICZNYM; WSZYSTKIE ZMIANY POWINNY BYĆ UZGODNIONE Z PROJEKTNATEM; POZOMY PODANO W METRACH, WYMIARY W CENTYMETRACH A NA SKALACH MNIEJSZYCH NIŻ 1:200 W METRACH; ZE WZGLĘDU NA CHARAKTER OBJEKTU WSZYSTKIE WYMIARY I RZĘDNE WYKONAWCA JEST ZOBOWIĄZANY DO SPRAWDZENIA NA BUDOWIE, A ZAISTNIENIE NIEZGODNOSCI POMIĘDZY OPRACOWANAMI ARCHITEKTONICZNO-BUDOWLANYMI I POZOSTALYMI BRANŻOWYMI A STANEM ISTNIEJĄCYM Należy wyjasnić i uzgodnić z projektantem zakres, wykonania i obowiązki przy robotach budowlanych wyłączone zgodne ze sztuką budowlaną wg rozporządzenia ministra infrastruktury z dnia 2 września 2004r. w sprawie określenia szczegółowego zakresu i formy dokumentacji projektowej, specyfikacji technicznej wykonania i odbioru robót budowlanych oraz programu funkcjonalno-użytkowego; WYKONAWCA JEST ZOBOWIĄZANY DO ZOKAZOWANIA PŁACU BUDOWY W SPOSÓB SPEŁNIENIA WSKAZANYCH WSKAZANEK, SIENIEPIÓR ORAZ POZ. WSZYSTKIE PRACOWNICY POWINNI DOSTAĆ UPRZEŻNIO PRZEKAZANEM W ZAKRESIE BHP ORAZ PRZEPISÓW PPOZ; WSZYSTKIE ROZWIĄZANIA TECHNOLOGICZNE, MATERIAŁOWE I SYSTEMOWE WINNY POSIADAĆ ODPOWIEDNIE CERTYFIKATY I ATESTY ORAZ POWINNY BYĆ WYKONANE ŚCIŚLE WG INSTRUKCJI I ZALECEŃ PRODUCENTA © RYSUNEK NINIEJSZY STANOWI WŁASNOŚĆ ANNY BODAKIEWICZ I NIE MOŻE BYĆ ZMIENIANY, KOPIOWANY, WYPOŻYCZANY ANI PRZEKAZYWANY STRONOM TRZECIM BEZ UPRZEDNIEJ PISEMNEJ ZGODY - PRAWO AUTORSKIE DZ. U. 94.24.83 Z DNIA 04.02.94

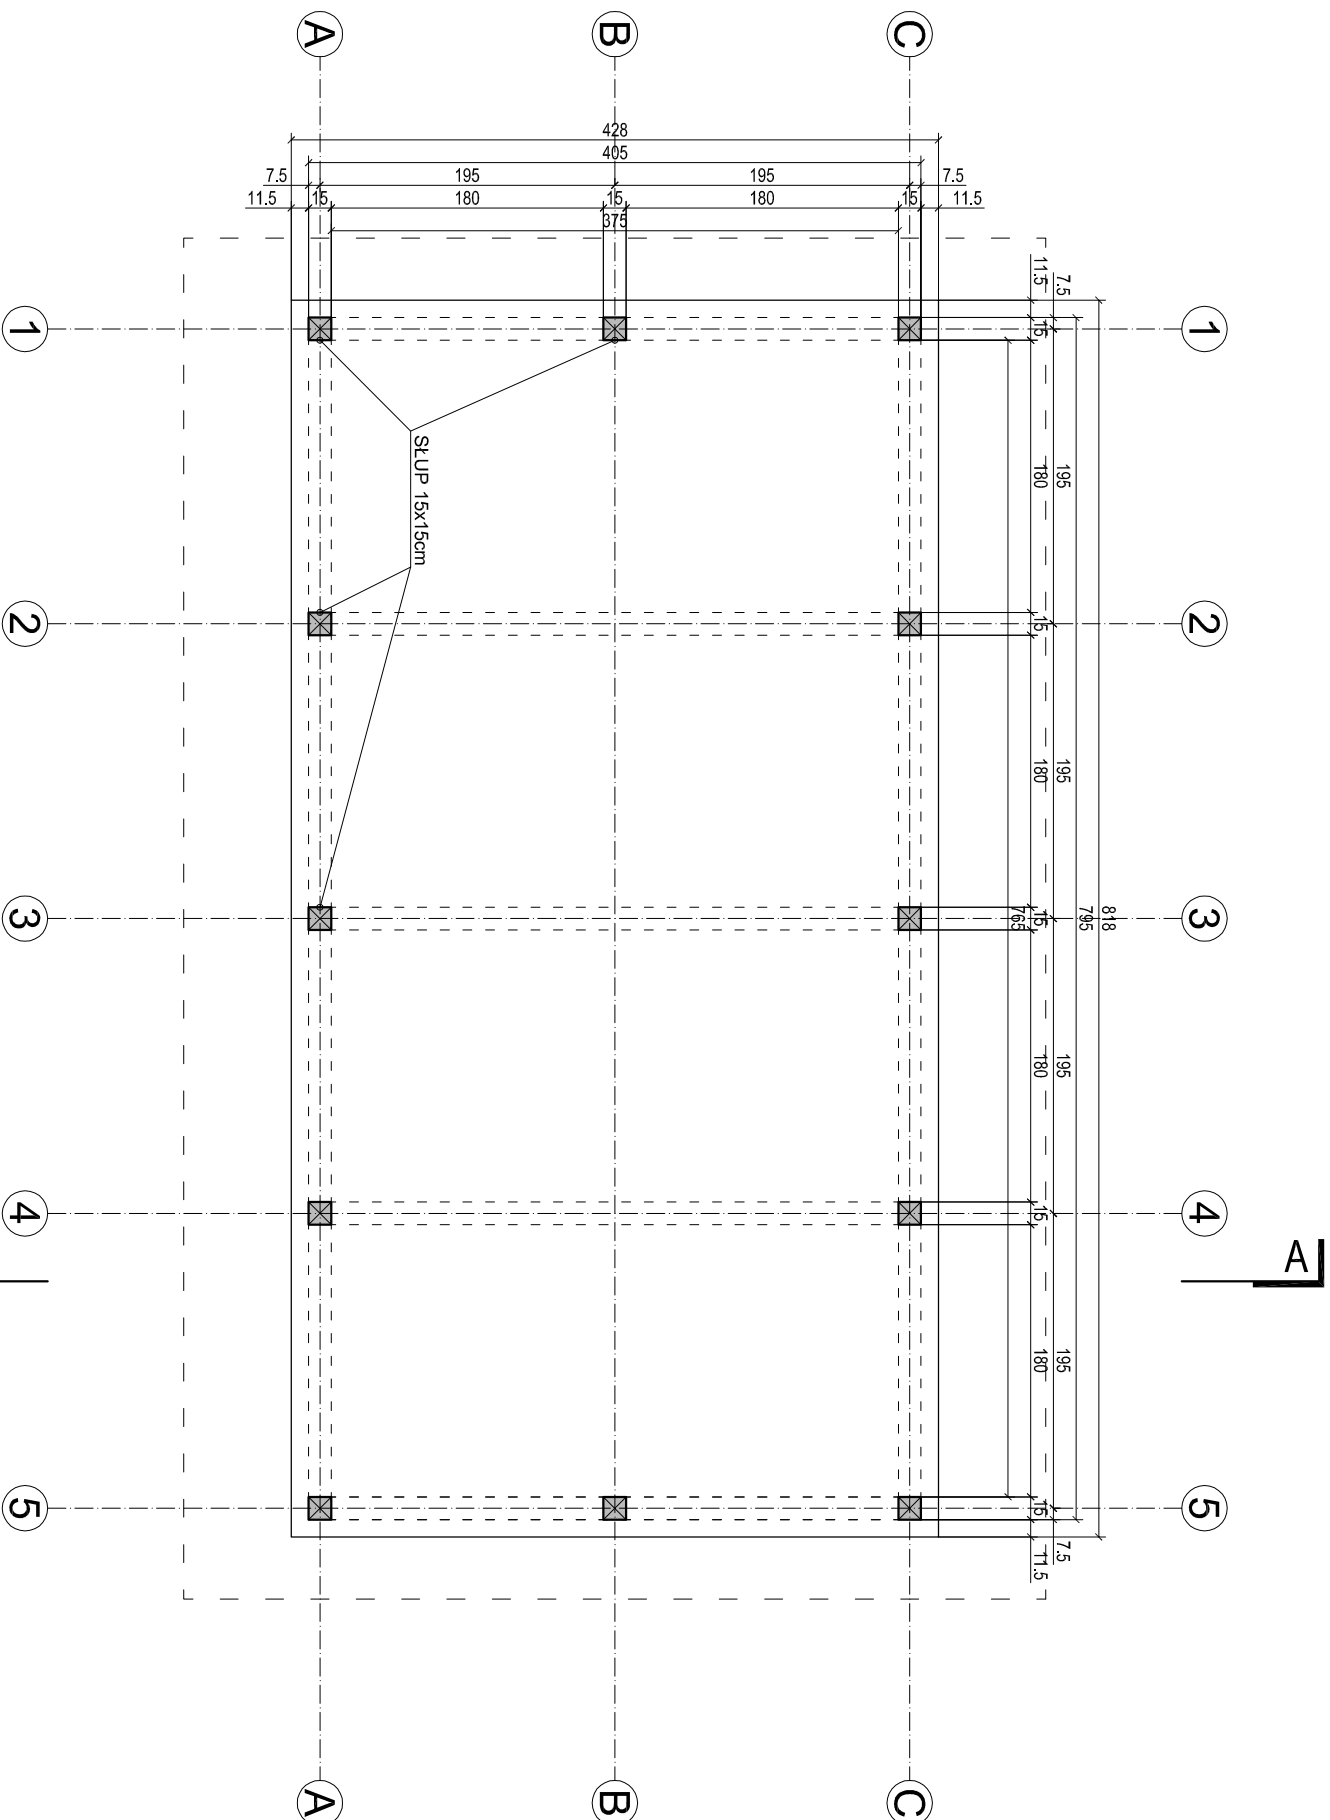

PODSTAWOWE DANE TECHNICZNE
POWIERZCHNIA ZABUDOWY 35.00 m²
POWIERZCHNIA UŻYTKOWA 28.69 m²

JEDNOSTKA PROJEKTOWA	ANPROJEKT STUDIO PROJEKTOWE ANNA BODAKIEWICZ UL. SPYCHALSKIEGO 13 LOK. 304 45-716 OPOLE TEL. 608 506 464 www.anprojekt.pl
PROJEKTANT	mgr inż. arch. JOANNA SZELER-RATAJCZAK
PROJEKTANT	mgr inż. ANNA BODAKIEWICZ UPR. NR OP.U0374/PWOK08 do projektowania w specjalności KONSTRUKCYJNO - BUDOWLANEJ bez ograniczeń
INWESTOR	GINNA GRODKÓW UL. WARSZAWSKA 29 49-200 GRODKÓW
ADRES INWESTYCJI	BAKÓW DZ. NR 113 GINNA GRODKÓW POWIAT BRZEG, WOJ. OPOLSKIE
TEMAT	PROJEKT WIATY WIATY TANECZNEJ NA BOISKU WE WSI BAKÓW
TYTUŁ	RZUT PRZYZIEMIA
ETAP	PROJEKT BUDOWLANY
BRANŻA	ARCHITEKTURA + KONSTRUKCJA
DATA	05.2019
SKALA	1:50
NR RYSUNKU	A-01