UWAGI OGÓLNE: ROZPATRYWAĆ ŁĄCZNIE Z ODPOWIEDNIMI RYSUNKAMI ARCHITEKTONICZNYMI, KONSTRUKCYJNYMI I BRANŻOWYMI ORAZ OPISEM TECHNICZNYM; WSZYSTKIE ZMIANY POWINNY BYĆ UZGODNIONE Z PROJEKTNATEM; POZOMY PODANO W METRACH, WYMIARY W CENTYMETRACH A NA SKALACH MNIEJSZYCH NIŻ 1:200 W METRACH; ZE WZGLĘDU NA CHARAKTER OBIEKTU WSZYSTKIE WYMIARY I RZĘDNE WYKONAWCA JEST ZOBOWIĄZANY DO SPRAWDZENIA NA BUDOWIE, A ZAISTNIAŁE NIEZGODNOŚCI POMIĘDZY OPRACOWANIAMI ARCHITEKTONICZNO-BUDOWLANYM I POZOSTAŁYMI BRANŻOWYMI A STANEM ISTNIEJĄCYM NALEŻY WYJAŚNIĆ I UZGODNIĆ Z PROJEKTNATEM; ZAKRES, WYKONANIA I OBOWIĄZKI PRZY ROBOTACH BUDOWLANYCH WYŁĄCZNIE ZGODNIE ZE SZTUKĄ BUDOWLANĄ WG ROZPORZĄDZENIA MINISTRA INFRASTRUKTURY Z DNIA 2 WRZEŚNIA 2004R. W SPRAWIE OKREŚLENIA SZCZEGÓŁOWEGO ZAKRESU I FORMY DOKUMENTACJI PROJEKTOWEJ, SPECYFIKACJI TECHNICZNYCH WYKONANIA I ODBIORU ROBÓT BUDOWLANYCH ORAZ PROGRAMU FUNKCJONALNO-UŻYTKOWEGO; WYKONAWCA JEST ZOBOWIĄZANY DO ZORGANIZOWANIA PLACU BUDOWY W SPOSÓB SPEŁNIAJĄCY WSZYSTKIE WARUNKI BHP, SANEPID ORAZ PPOŻ.. WSZYSCY PRACOWNICY POWINI ZOSTAĆ UPRZEDNIO PRZESZKOLENI W ZAKRESIE BHP ORAZ PRZEPISÓW PPOŻ.; WSZYSTKIE ROZWIĄZANIA TECHNOLOGICZNE, MATERIAŁOWE I SYSTEMOWE WINNY POSIADAĆ ODPOWIEDNIE CERTYFIKATY I ATESTY ORAZ POWINNY BYĆ WYKONANE ŚCIŚLE WG INSTRUKCJI I ZALECEŃ PRODUCENTA ® RYSUNEK NINIEJSZY STANOWI WŁASNOŚĆ ANPROJEKT ANNA BODAKIEWICZ I NIE MOŻE BYĆ ZMIENIANY, KOPIOWANY, WYPOŻYCZANY ANI PRZEKAZYWANY STRONOM TRZECIM BEZ UPRZEDNIEJ PISEMNEJ ZGODY - PRAWO AUTORSKIE DZ. U. 94.24.83 Z DNIA 04.02.94

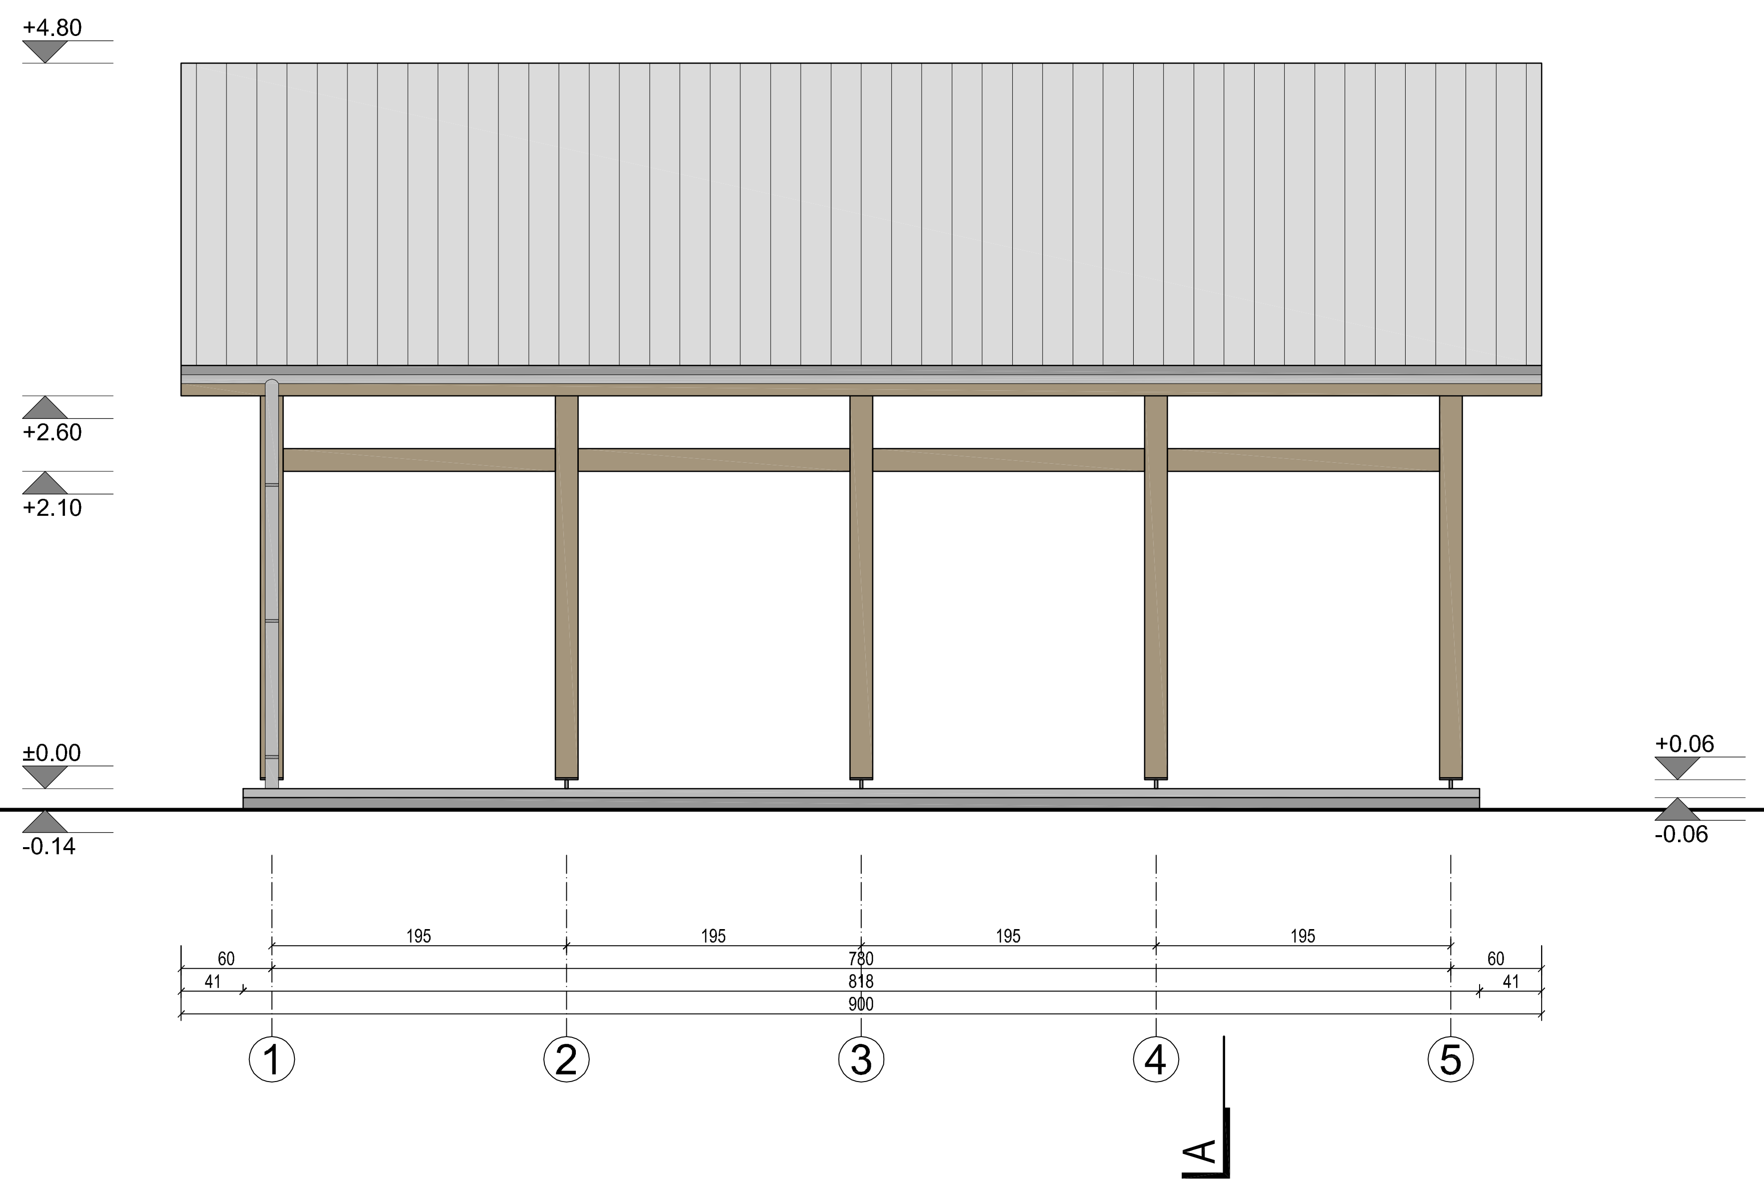

JEDNOSTKA PROJEKTOWA
ANPROJEKT
STUDIO PROJEKTOWE
ANNA BODAKIEWICZ
UL.SPYCHALSKIEGO 13 LOK.304
45-716 OPOLE
www.anprojekt.pl TEL. 608 506 464

PROJEKTANT
mgr inż. arch.
JOANNA SZELER-RATAJCZAK

PROJEKTANT
mgr inż. ANNA BODAKIEWICZ
UPR. NR OPL/0374/PWOK/08
do projektowania w specjalności
KONSTRUKCYJNO - BUDOWLANEJ bez ograniczeń

INWESTOR
GMINA GRODKÓW
UL. WARSZAWSKA 29
49-200 GRODKÓW

ADRES INWESTYCJI
BĄKÓW
DZ. NR 113
GMINA GRODKÓW
POWIAT BRZEG, WOJ. OPOLSKIE

TEMAT
PROJEKT WIATY
WIATY TANECZNEJ
NA BOISKU WE WSI BĄKÓW

TYTUŁ
ELEWACJE
WSCHOD.+ZACHOD

ETAP
PROJEKT BUDOWLANY

BRANŻA
ARCHITEKTURA
+ KONSTRUKCJA

DATA
05.2019

SKALA
1:50

NR RYSUNKU
A-04