


UWAGI OGÓLNE: ROZPATRYWAĆ ŁĄCZNIE Z ODPOWIEDNIMI RYSUNKAMI ARCHYTEKTONICZNYMI, KONSTRUKCYJNYMI I BRANŻOWYMI ORAZ OPISEM TECHNICZNYM; WSZYSTKIE ZMIANY POWINNY BYĆ UZGODNIONE Z PROJEKTNATEM; POZOMY PODANO W METRACH, WYMIARY W CENTYMETRACH A NA SKALACH MNIJSZYCH NIŻ 1:200 W METRACH; ZE WZGLĘDU NA CHARAKTER OBIEKTU WSZYSTKIE WYMIARY I RZĘDNE WYKONAWCA JEST ZOBOWIĄZANY DO SPRAWDZENIA NA BUDOWIE, A ZAISTNIENIE NEZGODNOŚCI POMIĘDZY OPRACOWANAMI ARCHYTEKTONICZNO-BUDOWLANYMI I POZOSTALYMI BRANŻOWYMI A STANEM ISTNIEJĄCYM Należy wyjasnić uzgodnić z projektantem zakres, wykonania i obowiązki przy robotach budowlanych wyłącznie zgodne ze sztuką budowlaną wg rozporządzenia ministra infrastruktury z dnia 2 września 2004r. w sprawie określenia szczegółowego zakresu i formy dokumentacji projektowej, specyfikacji technicznych wykonania i opisów robót budowlanych oraz programu funkcjonalno-użytkowego; WYKONAWCA JEST ZOBOWIĄZANY DO ZORGANIZOWANIA PŁACU BUDOWY W SPOSÓB NIE SZKODLIWI DLA WSKAZANYCH W RYSUNKU WARUNKI DNP, SANITARJI ORAZ POZ. WSZYSTKI PRACOWNICY POWINNI ZOSTAĆ UPREŻDNIŁO PRZESKOLEM W ZAKRESIE BHP ORAZ PRZEPISÓW PPOZ; WSZYSTKIE ROZWIĄZANIA TECHNOLOGICZNE, MATERIAŁOWE I SYSTEMOWE WINNY POSIADAĆ ODPOWIEDNIE CERTYFIKATY I ATESTY ORAZ POWINNY BYĆ WYKONANE ŚCISLE WG INSTRUKCJI I ZALECEŃ PRODUCENTA © RYSUNEK NINIEJSZY STANEM WŁASNOŚCI ANNA BODAKIEWICZ I NIE MOŻE BYĆ ZMIENIANY, KOPIOWANY, WYPOŻYCZANY ANI PRZEKAZYWANY STRONOM TRZECIM BEZ UPRZEDNIEJ PISEMNEJ ZGODY - PRAWO AUTORSKIE DZ. U. 94.24.83 Z DNIA 04.02.94

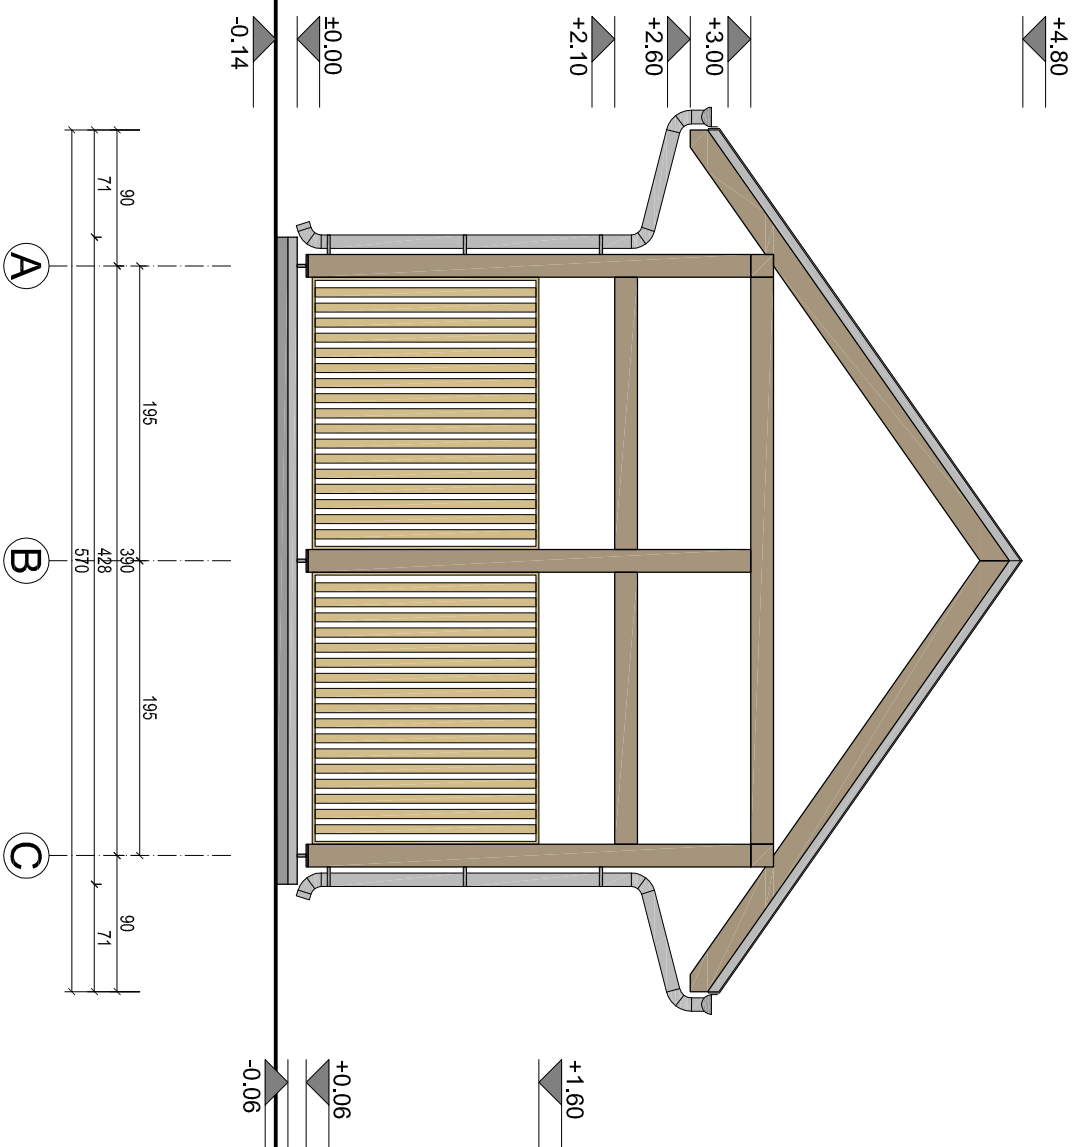

JEDNOSTKA PROJEKTOWA
ANPROJEKT
STUDIO PROJEKTOWE
ANNA BODAKIEWICZ
UL. SPYCHALSKIEGO 13 LOK. 304
45-716 OPOLE
TEL. 608 506 464
www.anprojekt.pl

PROJEKTANT
mgr inż. arch.
JOANNA SZELEP-RATAJCZAK

PROJEKTANT
mgr inż. ANNA BODAKIEWICZ
UPR. NR OPL/0374/PWOK/08
do projektowania w specjalności
KONSTRUKCYJNO - BUDOWLANEJ bez ograniczeń

INWESTOR
GMINA GRODKÓW
UL. WARSZAWSKA 29
49-200 GRODKÓW

ADRES INWESTYCJI
BAKÓW
DZ. NR 113
GMINA GRODKÓW
POWIAT BRZEG, WOJ. OPOLSKIE

TEMAT
PROJEKT WIATY
WIATY TANECZNEJ
NA BOISKU WE WSI BAKÓW

TYTUŁ
ELEWACJA
PÓŁNOC. + POŁUDN

ETAP
PROJEKT BUDOWLANY
BRANŻA
ARCHITEKTURA
+ KONSTRUKCJA

DATA
05.2019

SKALA
1:50

NR RYSUNKU
A-05