

**UCHWAŁA NR XXVII/197/26
RADY MIEJSKIEJ W GRODKOWIE**

z dnia 22 kwietnia 2026 r.

w sprawie przystąpienia do sporządzenia miejscowego planu zagospodarowania przestrzennego dla części wsi Starowice Dolne

Na podstawie art. 18 ust. 2 pkt 5 ustawy z dnia 8 marca 1990 r. o samorządzie gminnym (Dz. U. z 2025 r. poz. 1153 i poz. 1436) oraz art. 14 ust. 1, 2 i 4 ustawy z dnia 27 marca 2003 r. o planowaniu i zagospodarowaniu przestrzennym (Dz. U. z 2024 r. poz. 1130 ze zm.¹⁾) uchwala się, co następuje:

§ 1. Przystępuje się do sporządzenia miejscowego planu zagospodarowania przestrzennego dla części wsi Starowice Dolne.

§ 2. Granice obszaru objętego przystąpieniem do sporządzenia miejscowego planu zagospodarowania przestrzennego określa załącznik graficzny do niniejszej uchwały.

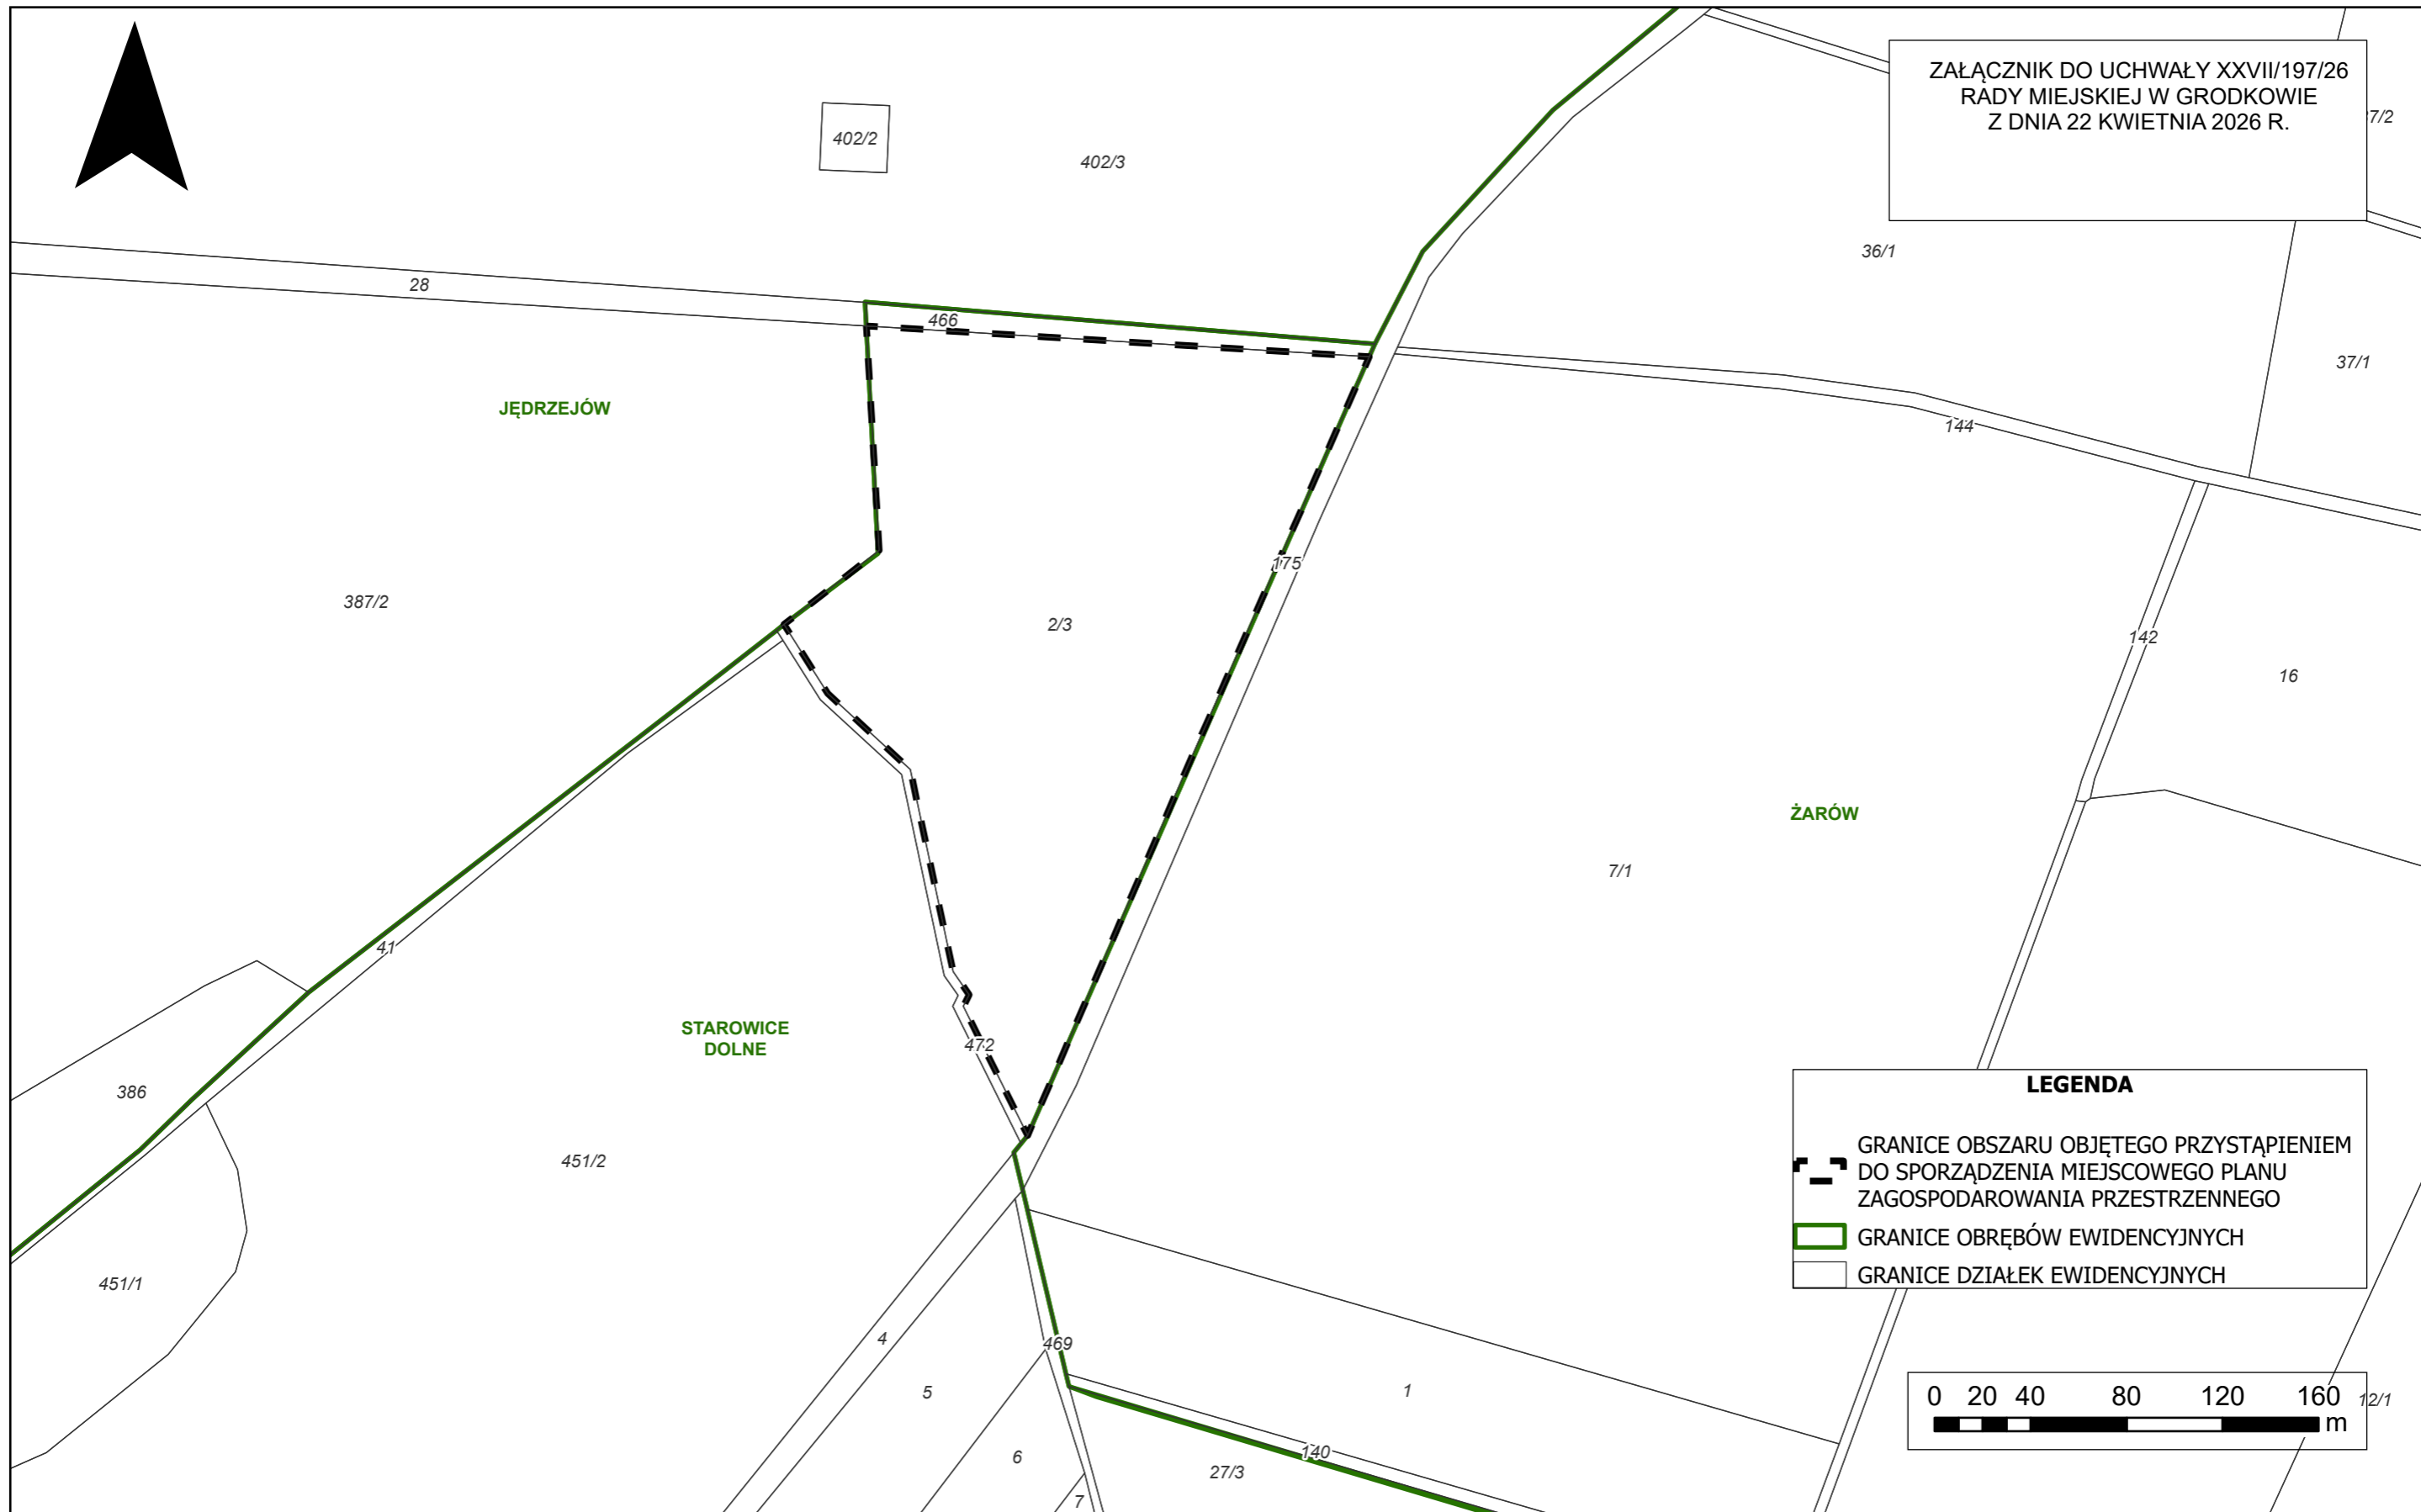
§ 3. Wykonanie uchwały powierza się Burmistrzowi Grodkowa.

§ 4. Uchwała wchodzi w życie z dniem podjęcia.

Przewodniczący Rady



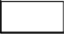
Dariusz Gajewski

¹⁾Dz. U. z 2023 r. poz. 1688; z 2024 r. poz. 1907, poz. 1940; z 2025 r. poz. 527, poz. 680, poz. 1668, poz. 1847; z 2026 r. poz. 24



ZAŁĄCZNIK DO UCHWAŁY XXVII/197/26
 RADY MIEJSKIEJ W GRODKOWIE
 Z DNIA 22 KWIETNIA 2026 R.

LEGENDA

-  GRANICE OBSZARU OBJĘTEGO PRZYSTĄPIENIEM DO SPORZĄDZENIA MIEJSCOWEGO PLANU ZAGOSPODAROWANIA PRZESTRZENNEGO
-  GRANICE OBREBÓW EWIDENCYJNYCH
-  GRANICE DZIAŁEK EWIDENCYJNYCH

