



KONCEPCJA ARCHITEKTONICZNA DLA KRYTEJ PŁYWALNI W GRODKOWIE

PRZEKROJE skala 1:200

Przekrój A-A

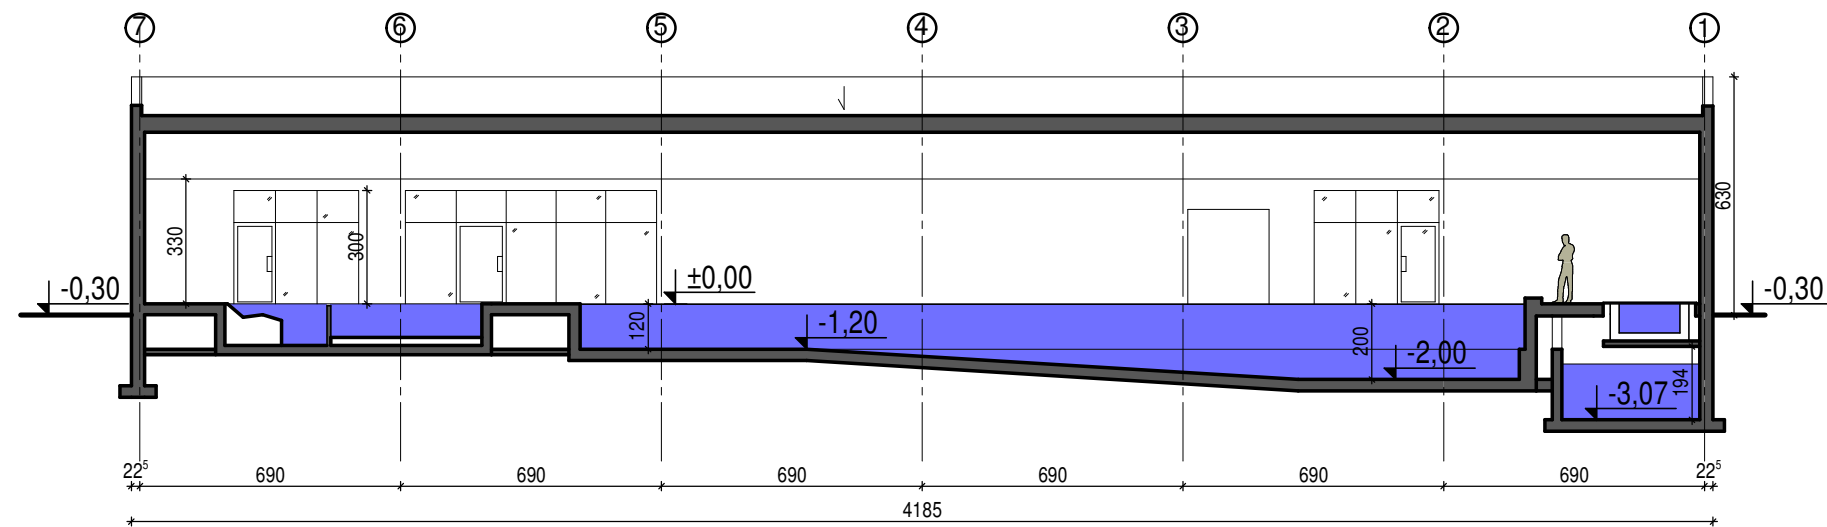

Przekrój B-B

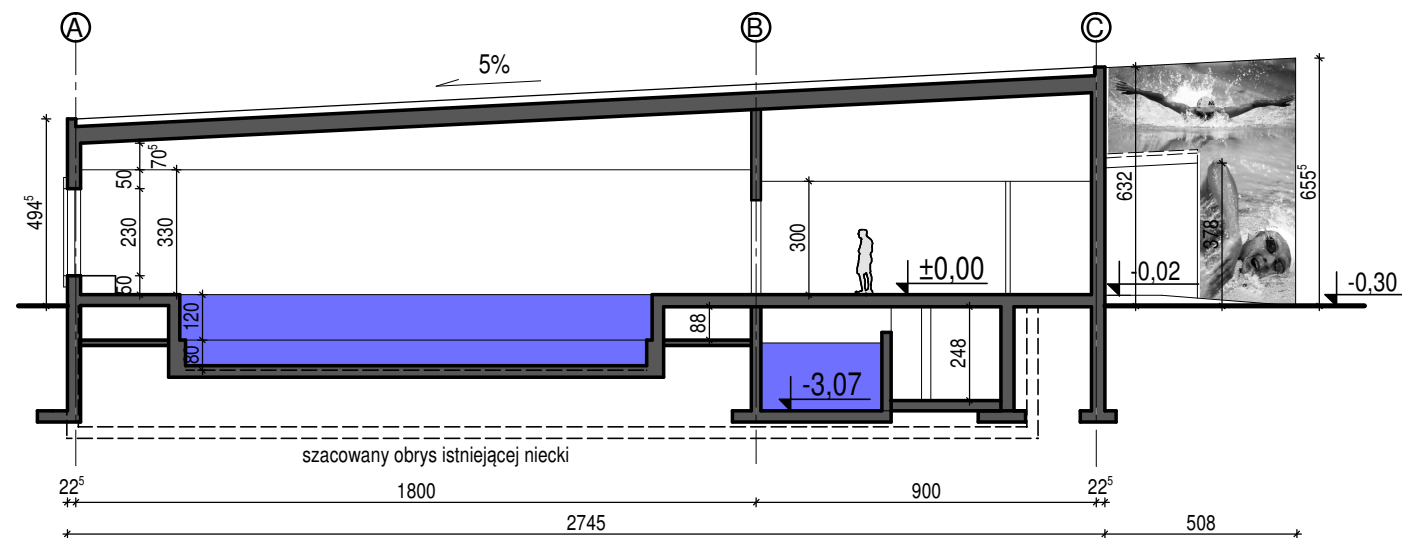

13.06.2018r.

WYKONAWCA PROJEKTU



Pracownia Architektury - JAMS,
architekt Mariusz Sługocki
siedziba : ul. niemodlińska 47/3 45-761 opole
biuro : ul. spychalskiego 13, pok.219 45-716 opole
tel./fax : (77) 4743641, kom. 692 44 34 32
e-mail: mariusz.slugocki@jamsarchitekci.pl
www.jamsarchitekci.pl, NIP: 9730688114, REGON: 160043028