

**UCHWAŁA NR XXII/207/16
RADY MIEJSKIEJ W GRODKOWIE**

z dnia 21 grudnia 2016 r.

**w sprawie uchwalenia miejscowego planu zagospodarowania przestrzennego
dla części terenu wsi Młodoszowice**

Na podstawie art. 18 ust. 2 pkt 5 ustawy z dnia 8 marca 1990 r. o samorządzie gminnym (Dz. U. z 2016 r. poz. 446 i poz. 1579) oraz art. 20 ust.1 ustawy z dnia 27 marca 2003 r. o planowaniu i zagospodarowaniu przestrzennym (Dz. U. z 2016 r. poz. 788, z późn. zm.¹⁾), w związku z uchwałą Nr XVI/140/16 Rady Miejskiej w Grodkowie z dnia 24 lutego 2016 r. w sprawie przystąpienia do sporządzenia miejscowego planu zagospodarowania przestrzennego dla części terenu wsi Młodoszowice, Rada Miejska w Grodkowie uchwała, co następuje:

§ 1. Stwierdza się, że miejscowy plan zagospodarowania przestrzennego dla części terenu wsi Młodoszowice w granicach określonych na rysunku planu nie narusza ustaleń studium uwarunkowań i kierunków zagospodarowania przestrzennego Gminy Grodków przyjętego uchwałą Nr XX/222/01 Rady Miejskiej w Grodkowie z dnia 26 września 2001r. oraz zmienionego uchwałą Nr XLIV/348/14 Rady Miejskiej w Grodkowie z dnia 4 czerwca 2014 r.

§ 2. 1. Uchwała się miejscowy plan zagospodarowania przestrzennego dla części terenu wsi Młodoszowice zwany w dalszej części uchwały planem.

2. Granicę obszaru objętego planem oznaczono na załączniku graficznym Nr 1 uchwały stanowiącym jej integralną część.

3. Załącznikami uchwały są również:

- 1) załącznik Nr 2 - rozstrzygnięcie o sposobie rozpatrzenia uwag do projektu miejscowego planu zagospodarowania przestrzennego;
- 2) załącznik Nr 3 - rozstrzygnięcie o sposobie realizacji, zapisanych w planie, inwestycji z zakresu infrastruktury technicznej, które należą do zadań własnych gminy oraz zasadach ich finansowania, zgodnie z przepisami o finansach publicznych.

**Rozdział 1.
PRZEPISY OGÓLNE**

§ 3. 1. Następujące oznaczenia graficzne rysunku planu są obowiązującymi ustaleniami planu:

- 1) granica obszaru objętego planem, jako granica obowiązywania ustaleń planu;
- 2) linie rozgraniczające tereny;
- 3) nieprzekraczalne linie zabudowy o różnym przeznaczeniu lub różnych zasadach zagospodarowania;
- 4) symbole określające podstawowe funkcje terenów.

2. Pozostałe oznaczenia graficzne mają charakter informacyjny.

§ 4. Ilekroć w przepisach niniejszej uchwały jest mowa o:

- 1) **podstawowym przeznaczeniu terenu (funkcji podstawowej)** – należy przez to rozumieć przeznaczenie terenu, które dominuje na danym terenie wyznaczonym liniami rozgraniczającymi;
- 2) **dopuszczalnym przeznaczeniu terenu (funkcji dopuszczalnej)** – należy przez to rozumieć alternatywne przeznaczenie w stosunku do podstawowego lub przeznaczenie uzupełniające podstawową funkcję tego terenu;
- 3) **zabudowie** – należy przez to rozumieć budynek lub zespół budynków funkcji podstawowej i dopuszczalnej;
- 4) **wysokości budynków** – należy przez to rozumieć wysokość określoną we właściwych warunkach technicznych, jakim powinny odpowiadać budynki i ich usytuowanie;

- 5) **usługach** – należy przez to rozumieć usługi: handlu, gastronomii, rzemiosła, zdrowia, kultury, finansowe, administracyjne (biura), łączności i telekomunikacji, hotelarskie (hotele, motele), zakwaterowania turystycznego, sportu i rekreacji oraz inne usługi na zasadzie analogii do funkcji wymienionych powyżej wraz z obiektami i urządzeniami obsługującej infrastruktury technicznej;
- 6) **przepisach odrębnych** – należy przez to rozumieć przepisy ustaw wraz z aktami wykonawczymi;
- 7) **objektach i urządzeniach towarzyszących** – należy przez to rozumieć obiekty budowlane i urządzenia pełniące funkcję usługową lub dopełniającą rolę wobec funkcji podstawowej i dopuszczalnej.

Rozdział 2. **USTALENIA SZCZEGÓŁOWE**

§ 5. Przeznaczenie terenów oraz linie rozgraniczające tereny o różnym przeznaczeniu lub różnych zasadach zagospodarowania.

Tereny o różnym przeznaczeniu oznaczono na rysunku planu następującymi symbolami:

- 1) P,S,U – tereny o podstawowym przeznaczeniu terenu dla obiektów produkcyjnych, składów i magazynów oraz dopuszczalnym przeznaczeniu pod tereny zabudowy usługowej;
- 2) Zi – o podstawowym przeznaczeniu pod teren zieleni izolacyjnej;
- 3) KDg – tereny o podstawowym przeznaczeniu pod poszerzenie drogi publicznej klasy głównej;
- 4) KDI – tereny o podstawowym przeznaczeniu pod poszerzenie drogi publicznej klasy lokalnej.

§ 6. Ustalenia dotyczące przeznaczenia, zasad ochrony i kształtowania ładu przestrzennego oraz parametrów i wskaźników kształtowania zabudowy oraz zagospodarowania terenu.

1. Dla terenu oznaczonego na rysunku planu symbolem **P,S,U** ustala się następujące zasady, parametry i wskaźniki kształtowania zabudowy i zagospodarowania terenu:

- 1) nakazuje się nieprzekraczalną linię zabudowy przyjąć zgodnie z rysunkiem planu;
- 2) nakazuje się przyjąć intensywność zabudowy minimum 0,2; maksimum 0,8;
- 3) nakazuje się przyjąć powierzchnię biologicznie czynną minimum 20% powierzchni działki;
- 4) nakazuje się maksymalną wysokość budynków do 12,00 m;
- 5) dopuszcza się dachy płaskie o kącie nachylenia do 10° lub/i dachy łupinowe;
- 6) dopuszcza się punktowe budowle wysokie (urządzenia technologiczne, kominy) do wysokości 20,00 m wynikającej z potrzeb technologii inwestycji;
- 7) nakazuje się zapewnienie stałych miejsc do parkowania dla samochodów ciężarowych i samochodów osobowych w granicach terenu według wskaźnika minimum 4 miejsca do parkowania dla samochodów osobowych na 100 m² powierzchni użytkowej budynków usług lub 0,3 miejsca na 1 zatrudnionego na terenach produkcyjnych; w tym 5% miejsc dla pojazdów zaopatrzonych w kartę parkingową lokalizowanych w bezpośredniej bliskości wejść ogólnodostępnych do budynku usługowego lub produkcyjnego;
- 8) nakazuje się ograniczenie ponadnormatywnego uciążliwego oddziaływania działalności produkcyjnej i usługowej do granic terenu określonego tytułem prawnym do użytkowania;
- 9) zakazuje się lokalizacji przedsięwzięć zaliczanych do mogących zawsze znacząco oddziaływać na środowisko, z wyjątkiem przedsięwzięć związanych z infrastrukturą techniczną;
- 10) nakazuje się wprowadzenie zieleni urządzonej na niezagospodarowanej części terenu;
- 11) dopuszcza się realizację obiektów i urządzeń towarzyszących;
- 12) dopuszcza się przebudowę istniejącej napowietrznej linii elektroenergetycznej na linię podziemną; w przypadku utrzymania napowietrznej linii elektroenergetycznej nakazuje się uwzględnienie pasa technologicznego o szerokości i zasadach użytkowania wynikających z przepisów odrębnych.

2. Dla terenu oznaczonego na rysunku planu symbolem **Zi** ustala się następujące zasady, parametry i wskaźniki kształtowania zabudowy i zagospodarowania terenu:

- 1) dopuszcza się dodatkowe nasadzenia zieleni wysokiej, w tym zimozielonej o charakterze ekranująco - izolującym;
- 2) zakazuje się zabudowy;
- 3) nie ustala się powierzchni biologicznie czynnej;
- 4) dopuszcza się realizację sieci i punktowych urządzeń infrastruktury technicznej.

3. Dla terenu oznaczonego na rysunku planu symbolem **KDg** ustala się:

- 1) szerokość pasa terenu (na poszerzenie drogi) 7,0 m, jak na rysunku planu;
- 2) pasy zieleni przyulicznej w zależności od lokalnych uwarunkowań;
- 3) dopuszcza się chodnik, ścieżkę rowerową, elementy wyposażenia drogi, lokalizację przyłączy prostopadłe do jezdni;
- 4) teren wyznacza się do realizacji inwestycji celu publicznego.

4. Dla terenu oznaczonego na rysunku planu symbolem **KDI** ustala się:

- 1) szerokość pasa terenu (na poszerzenie drogi) 9,0 m, jak na rysunku planu;
- 2) pasy zieleni przyulicznej w zależności od lokalnych uwarunkowań;
- 3) dopuszcza się chodnik, ścieżkę rowerową, elementy wyposażenia drogi, lokalizację przyłączy prostopadłe do jezdni;
- 4) teren wyznacza się do realizacji inwestycji celu publicznego.

§ 7. Zasady ochrony i kształtowania ładu przestrzennego.

Zakazuje się stosowania ogrodzeń prefabrykowanych betonowych oraz ogrodzeń pełnych.

§ 8. Zasady ochrony środowiska, przyrody i krajobrazu kulturowego:

- 1) nakazuje się stosowanie do celów grzewczych i technologicznych indywidualnych wysokosprawnych urządzeń grzewczych;
- 2) nakazuje się prowadzenie gospodarki odpadami zgodnie z przepisami szczególnymi zakładając ich minimalizację i segregację;
- 3) dopuszcza się odprowadzanie ścieków do zbiorników wybieralnych do czasu realizacji kanalizacji sanitarnej;
- 4) wody opadowe zanieczyszczone należy odprowadzać do projektowanego systemu kanalizacji deszczowej, przy czym z jezdni i utwardzonych parkingów po ich uprzednim podczyszczeniu, wody opadowe niezanieczyszczone dopuszcza się odprowadzać do gruntu (studzienki chłonne, zbiorniki koszowe, oczka wodne);
- 5) zakazuje się odprowadzenia nieoczyszczonych ścieków bytowych bezpośrednio do gruntu i rowów;
- 6) nakazuje się stosowanie urządzeń techniczno - technologicznych minimalizujących oddziaływanie na środowisko i sąsiednią zabudowę;
- 7) zakazuje się składowania na wolnym powietrzu lub w obiektach niezadaszonych substancji i materiałów powodujących wtórne pylenie, substancji ropopochodnych, mogących powodować zanieczyszczenia gruntu i wód gruntowych;
- 8) obszary objęte planem znajdują się w zasięgu jednostki planistycznej gospodarowania wodami – jednolitej części wód powierzchniowych (JCWP) „Psarski Potok”, o kodzie PLRW600016334659 stanowiącej część scalonej części wód kanał przerzutowy Nysa - Oława (SO0918), które podlegają ochronie, o której mowa w § 12 pkt 1.

§ 9. Ustalenia dot. zasad ochrony dziedzictwa kulturowego i zabytków oraz dóbr kultury współczesnej:

- 1) w granicach obszaru objętego planem nie udokumentowano występowania stanowisk archeologicznych, zabytków nieruchomych ujętych w gminnej ewidencji zabytków, zabytków nieruchomych wpisanych do rejestru zabytków, a także dóbr kultury współczesnej, wymagających określenia zasad ich ochrony;

2) zasady postępowania w przypadku odkrycia (w trakcie prowadzenia robót budowlanych lub ziemnych) przedmiotów, co do których istnieje przypuszczenie, że są one zabytkiem, określają przepisy odrębne.

§ 10. Na obszarze objętym planem nie występują obszary przestrzeni publicznych w rozumieniu w/w ustawy z dnia 27 marca 2003r. o planowaniu i zagospodarowaniu przestrzennym, wobec czego nie formułuje się ustaleń dotyczących wymagań wynikających z potrzeb ich kształtowania.

§ 11. Zasady ochrony krajobrazu:

- 1) nakazuje się kształtować zieleni niską i wysoką w oparciu o rodzime gatunki roślin,
- 2) zakazuje się stosowania na elewacjach budynków kolorów nasyconych, jaskrawych lub fosforyzujących.

§ 12. Ustalenia dot. granic i sposobów zagospodarowania terenów lub obiektów podlegających ochronie, ustalonych na podstawie przepisów odrębnych:

- 1) nakazuje się uwzględnienie ustaleń wynikających z „Planu gospodarowania wodami na obszarze dorzecza Odry” zatwierdzonego uchwałą Rady Ministrów z dnia 22 lutego 2011r. (M.P. 2011.40.451) dla jednostek planistycznych gospodarowania wodami, o których mowa w § 8 pkt 8;
- 2) na terenie objętym planem nie występują tereny i obiekty podlegające ochronie ustalone na podstawie przepisów odrębnych.

§ 13. W granicach obszarów objętych ustaleniami planu nie występują tereny wymagające określenia sposobów i terminów tymczasowego zagospodarowania, urządzania i użytkowania.

§ 14. Ustalenia dot. szczegółowych zasad i warunków scalania i podziału nieruchomości:

- 1) nie wyznacza się terenów wymagających scalania i podziału nieruchomości;
- 2) ustala się minimalną szerokość frontu działki na 25,00 m;
- 3) ustala się minimalną powierzchnię działki na 2000 m²;
- 4) nakazuje się zachowanie kąta 90° dla nachylenia granic wydzielanych działek budowlanych w stosunku do pasa drogowego ze zjazdem, z dopuszczalną tolerancją ±10°;
- 5) dopuszcza się działki o parametrach mniejszych niż wymienione w pkt 2 i 3 na cele infrastruktury technicznej, komunikacyjne, na cele publiczne i w przypadku regulacji sytuacji prawno - własnościowej nieruchomości.

§ 15. W granicach planu nie występują tereny wymagające określenia odrębnych warunków zagospodarowania terenów oraz ograniczenia w ich użytkowaniu, w tym zakaz zabudowy.

§ 16. Ustalenia dot. zasad modernizacji, rozbudowy i budowy systemów komunikacji i infrastruktury technicznej.

Ustala się następujące zasady:

- 1) obsługę komunikacyjną terenów objętych planem z przylegającej drogi publicznej KDI (droga powiatowa nr 1502 O Młodoszowice - Brzeg) stanowiącej wraz z drogą KDg (droga wojewódzka nr 401 Brzeg - Pakosławice) zewnętrzny układ komunikacyjny;
- 2) drogi publiczne KDg i KDI przeznacza się do modernizacji i rozbudowy poprzez ich poszerzenie wg rysunku planu i ustaleń zawartych w § 6 ust. 3 i 4;
- 3) dopuszcza się możliwość wydzielenia ciągów pieszych oraz dróg wewnętrznych w ramach ustalonego przeznaczenia terenu o parametrach odpowiadającym parametrom dróg pożarowych ustalonych w przepisach odrębnych o szerokości jezdni nie mniejszej niż 6,0 m;
- 4) nakazuje się zaopatrzenie w wodę z wodociągu wiejskiego;
- 5) ścieki bytowe, komunalne i przemysłowe należy odprowadzać za pośrednictwem wiejskiej sieci kanalizacyjnej, zgodnie z przepisami odrębnymi;
- 6) wody opadowe i roztopowe należy odprowadzać zgodnie z przepisami odrębnymi;
- 7) dopuszcza się wykorzystanie energii pochodzącej ze źródeł energii odnawialnej o mocy nieprzekraczającej 100 kW;

- 8) dopuszcza się budowę, przebudowę, rozbudowę oraz likwidację istniejących sieci i urządzeń infrastruktury technicznej, w tym stacji transformatorowych;
- 9) dopuszcza się inwestycje celu publicznego z zakresu łączności, których lokalizacja odbywać się będzie na warunkach określonych w przepisach odrębnych;
- 10) nakazuje się zapewnienie zaopatrzenia wodnego do zewnętrznego gaszenia pożaru, zgodnie z przepisami odrębnymi.

§ 17. Ustala się stawkę procentową stanowiącą podstawę do określania opłaty, o której mowa w art. 36 ust. 4 w/w ustawy z dnia 27 marca 2003r. o planowaniu i zagospodarowaniu przestrzennym dla terenów objętych planem w wysokości 30%.

Rozdział 3. PRZEPISY KOŃCOWE

§ 18. Wykonanie uchwały powierza się Burmistrzowi Grodkowa.

§ 19. Uchwała podlega ogłoszeniu w Dzienniku Urzędowym Województwa Opolskiego i wchodzi w życie po upływie 14 dni od dnia ogłoszenia.


Przewodnicząca Rady

Jadwiga Demska

¹⁾ poz. 904, poz. 961, poz. 1250 i poz. 1579

MIEJSCOWY PLAN ZAGOSPODAROWANIA PRZESTRZENNEGO DLA CZĘŚCI TERENU WSI MŁODOSZOWICE

RYSUNEK PLANU - SKALA 1:1000

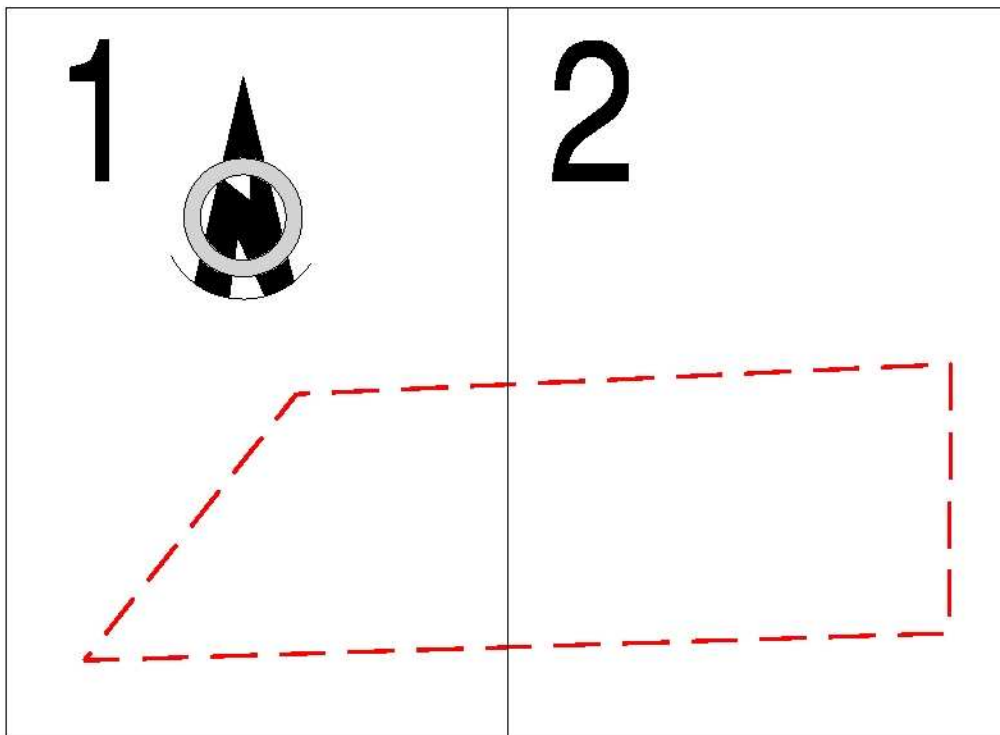


PODZIAŁ NA ARKUSZE A4 DO PUBLIKACJI UCHWAŁY

	BIURO URBANISTYCZNO-ARCHITEKTONICZNE "ARPLAN" s-ka z o.o.	NYSA 2016r.
---	---	----------------

Nasz adres: 48-304 NYSA, ul. 22 Stycznia 14, tel/fax (77) 433 33 81

WYRYS ZE STUDIUM UWARUNKWAŃ
I KIERUNKÓW ZAGOSPODAROWANIA
PRZESTRZENNEGO GMINY GRODKÓW

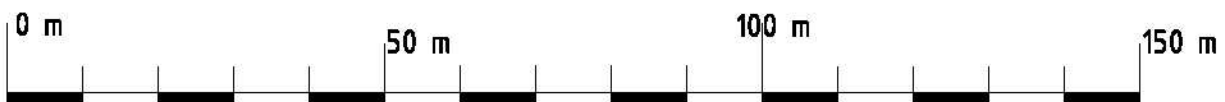


SKALA LINIOWA

LEGENDA

OZNACZENIA OBOWIĄZUJĄCE:		OZNACZENIA INFORMACYJNE:																						
GRANICE I LINIE:		15kV	linia elektroenergetyczna napowietrzna niskiego napięcia																					
	granica obszaru objętego planem miejscowym				oś jezdni																			
	linie rozgraniczające tereny o różnym przeznaczeniu lub różnych zasadach zagospodarowania																							
	nieprzekraczalna linia zabudowy																							
OZNACZENIA TERENÓW O RÓŻNYM PRZEZNACZENIU LUB RÓŻNYCH ZASADACH ZAGOSPODAROWANIA:																								
	P,S,U tereny obiektów produkcyjnych, składów, magazynów i zabudowy usługowej	<table border="1"> <tr> <td></td> <td>BIURO URBANISTYCZNO-ARCHITEKTONICZNE "ARPLAN" Sp. z o.o.</td> <td>zał. nr 1</td> </tr> <tr> <td colspan="2">Nasz adres: 46-304 NYŚA, ul. 22 Stycznia 14, tel/tax 77 433 33 81</td> <td></td> </tr> <tr> <td>TEMAT:</td> <td>Miejscowy plan zagospodarowania przestrzennego dla części terenu wsi Młodoszów</td> <td>SKALA 1:1000</td> </tr> <tr> <td colspan="2" style="text-align: center;">RYSUNEK PLANU</td> <td>BRANŻA: URB.</td> </tr> <tr> <td>AUTOR:</td> <td>mgr inż. arch. Jakub TOMCZEK</td> <td></td> </tr> <tr> <td>WSPÓŁPRACA:</td> <td>mgr inż. arch. Aleksandra SKOPEK</td> <td></td> </tr> <tr> <td>PREZES:</td> <td>mgr Zbigniew ĆWIKLIŃSKI</td> <td>DATA 2016</td> </tr> </table>			BIURO URBANISTYCZNO-ARCHITEKTONICZNE "ARPLAN" Sp. z o.o.	zał. nr 1	Nasz adres: 46-304 NYŚA, ul. 22 Stycznia 14, tel/tax 77 433 33 81			TEMAT:	Miejscowy plan zagospodarowania przestrzennego dla części terenu wsi Młodoszów	SKALA 1:1000	RYSUNEK PLANU		BRANŻA: URB.	AUTOR:	mgr inż. arch. Jakub TOMCZEK		WSPÓŁPRACA:	mgr inż. arch. Aleksandra SKOPEK		PREZES:	mgr Zbigniew ĆWIKLIŃSKI	DATA 2016
	BIURO URBANISTYCZNO-ARCHITEKTONICZNE "ARPLAN" Sp. z o.o.			zał. nr 1																				
Nasz adres: 46-304 NYŚA, ul. 22 Stycznia 14, tel/tax 77 433 33 81																								
TEMAT:	Miejscowy plan zagospodarowania przestrzennego dla części terenu wsi Młodoszów			SKALA 1:1000																				
RYSUNEK PLANU				BRANŻA: URB.																				
AUTOR:	mgr inż. arch. Jakub TOMCZEK																							
WSPÓŁPRACA:	mgr inż. arch. Aleksandra SKOPEK																							
PREZES:	mgr Zbigniew ĆWIKLIŃSKI	DATA 2016																						
	Zi tereny zieleni izolacyjnej																							
	KDg droga publiczna klasy głównej																							
	KDl droga publiczna klasy lokalnej																							

Wielkość:	1601	
Wielkość:	MŁODOSZOWICE	
Skala:	1:	Nr działki:
1000		224
Sporządził:	OPSK (INTERGRAPH)	

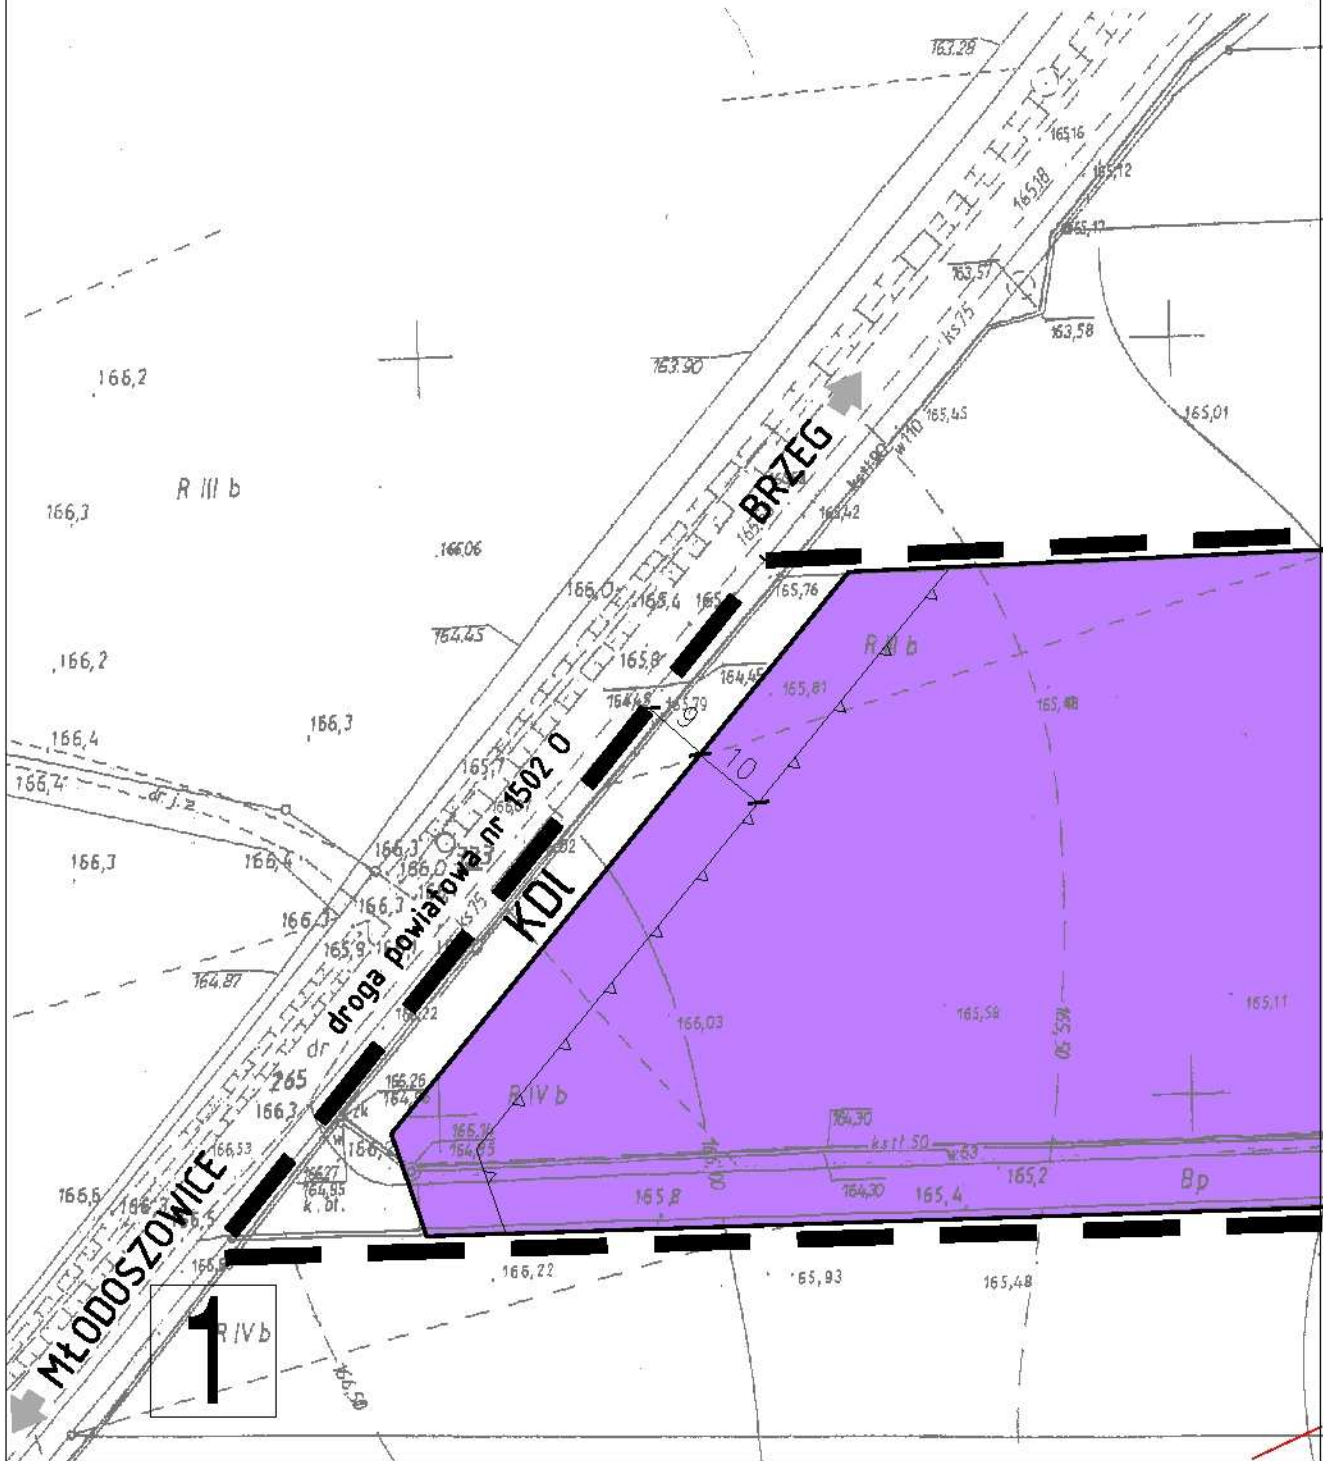

Załącznik Nr 2 do Uchwały Nr XXII/207/16
Rady Miejskiej w Grodkowie
z dnia 21 grudnia 2016 r.

**Rozstrzygnięcie o sposobie rozpatrzenia uwag do projektu miejscowego planu
zagospodarowania przestrzennego dla części terenu wsi Młodoszowice**

Zgodnie z wymogiem art. 20 ust. 1 ustawy z dnia 27 marca 2003r. o planowaniu i zagospodarowaniu przestrzennym (Dz. U. z 2016r. poz. 778, z późn. zm.) Rada Miejska w Grodkowie rozstrzyga, co następuje:

Biorąc po uwagę stanowisko Burmistrza Grodkowa o niezgłoszeniu uwag do projektu planu wyłożonego do publicznego wglądu, nie rozstrzyga się o sposobie ich rozpatrzenia.

Załącznik Nr 3 do Uchwały Nr XXII/207/16
Rady Miejskiej w Grodkowie
z dnia 21 grudnia 2016 r.

Rozstrzygnięcie o sposobie realizacji, zapisanych w miejscowym planie zagospodarowania przestrzennego dla części terenu wsi Młodoszowice, inwestycji z zakresu infrastruktury technicznej, które należą do zadań własnych gminy oraz zasadach ich finansowania, zgodnie z przepisami finansach publicznych

Na podstawie art. 20 ust. 1 ustawy z dnia 27 marca 2003r. o planowaniu i zagospodarowaniu przestrzennym (Dz. U. z 2016r. poz. 778, z późn. zm.), art. 7 ust. 1 pkt 2 i 3 ustawy z dnia 8 marca 1990r. o samorządzie gminnym (Dz. U. z 2016 r. poz. 446, z późn. zm.), art. 216 ust. 2 pkt 1 ustawy z dnia 27 sierpnia 2009r. o finansach publicznych (Dz. U. z 2016r. poz. 1870) Rada Miejska w Grodkowie rozstrzyga, co następuje:

1. Na terenie objętym miejscowym planem zagospodarowania przestrzennego dla części terenu wsi Młodoszowice nie przewiduje się realizacji inwestycji z zakresu infrastruktury technicznej i dróg, które należą do zadań własnych gminy.
2. W związku z brakiem zadań własnych gminy na terenie objętym planem odstępuje się od rozstrzygnięcia o sposobie ich realizacji i zasadach ich finansowania.