

KONCEPCJA ARCHITEKTONICZNA DLA KRYTEJ PŁYWALNI W GRODKOWIE


ZAGOSPODAROWANIE skala 1:500 (WARIANT ALTERNATYWNY 1)

LEGENDA POWIERZCHNI I BILANS PRZEDSTAWIONEGO TERENU

	BUDYNKI I BUDOWLE ISTNIEJĄCE	2.99 %	220.23 m ²
	PROJEKTOWANE BUDYNKI	15.92 %	1171.37 m ²
	POWIERZCHNIE UTWARDZONE (droga wewn., parkingi, chodniki/schody zewn., parking rowerowy)	27.51 %	2023.58 m ²
	POWIERZCHNIE BIOL. CZYNNE (trawa/geokrata, rabaty kwiatowe)	53.57 %	3939.99 m ²
RAZEM:		100 %	7355.17 m²

UDZIAŁY PROCENTOWE ZGODNIE Z MPZP GMINY GRODKÓW

POW. ZABUDOWY (budynki istniejące, budynki proj.)	18.92 % < 20%	1391.60 m ²
POW. BIOLOGICZNIE CZYNNE (trawa, rabaty kwiatowe, geokrata 95% pow.)	53.42 % > 40%	3929.53 m ²

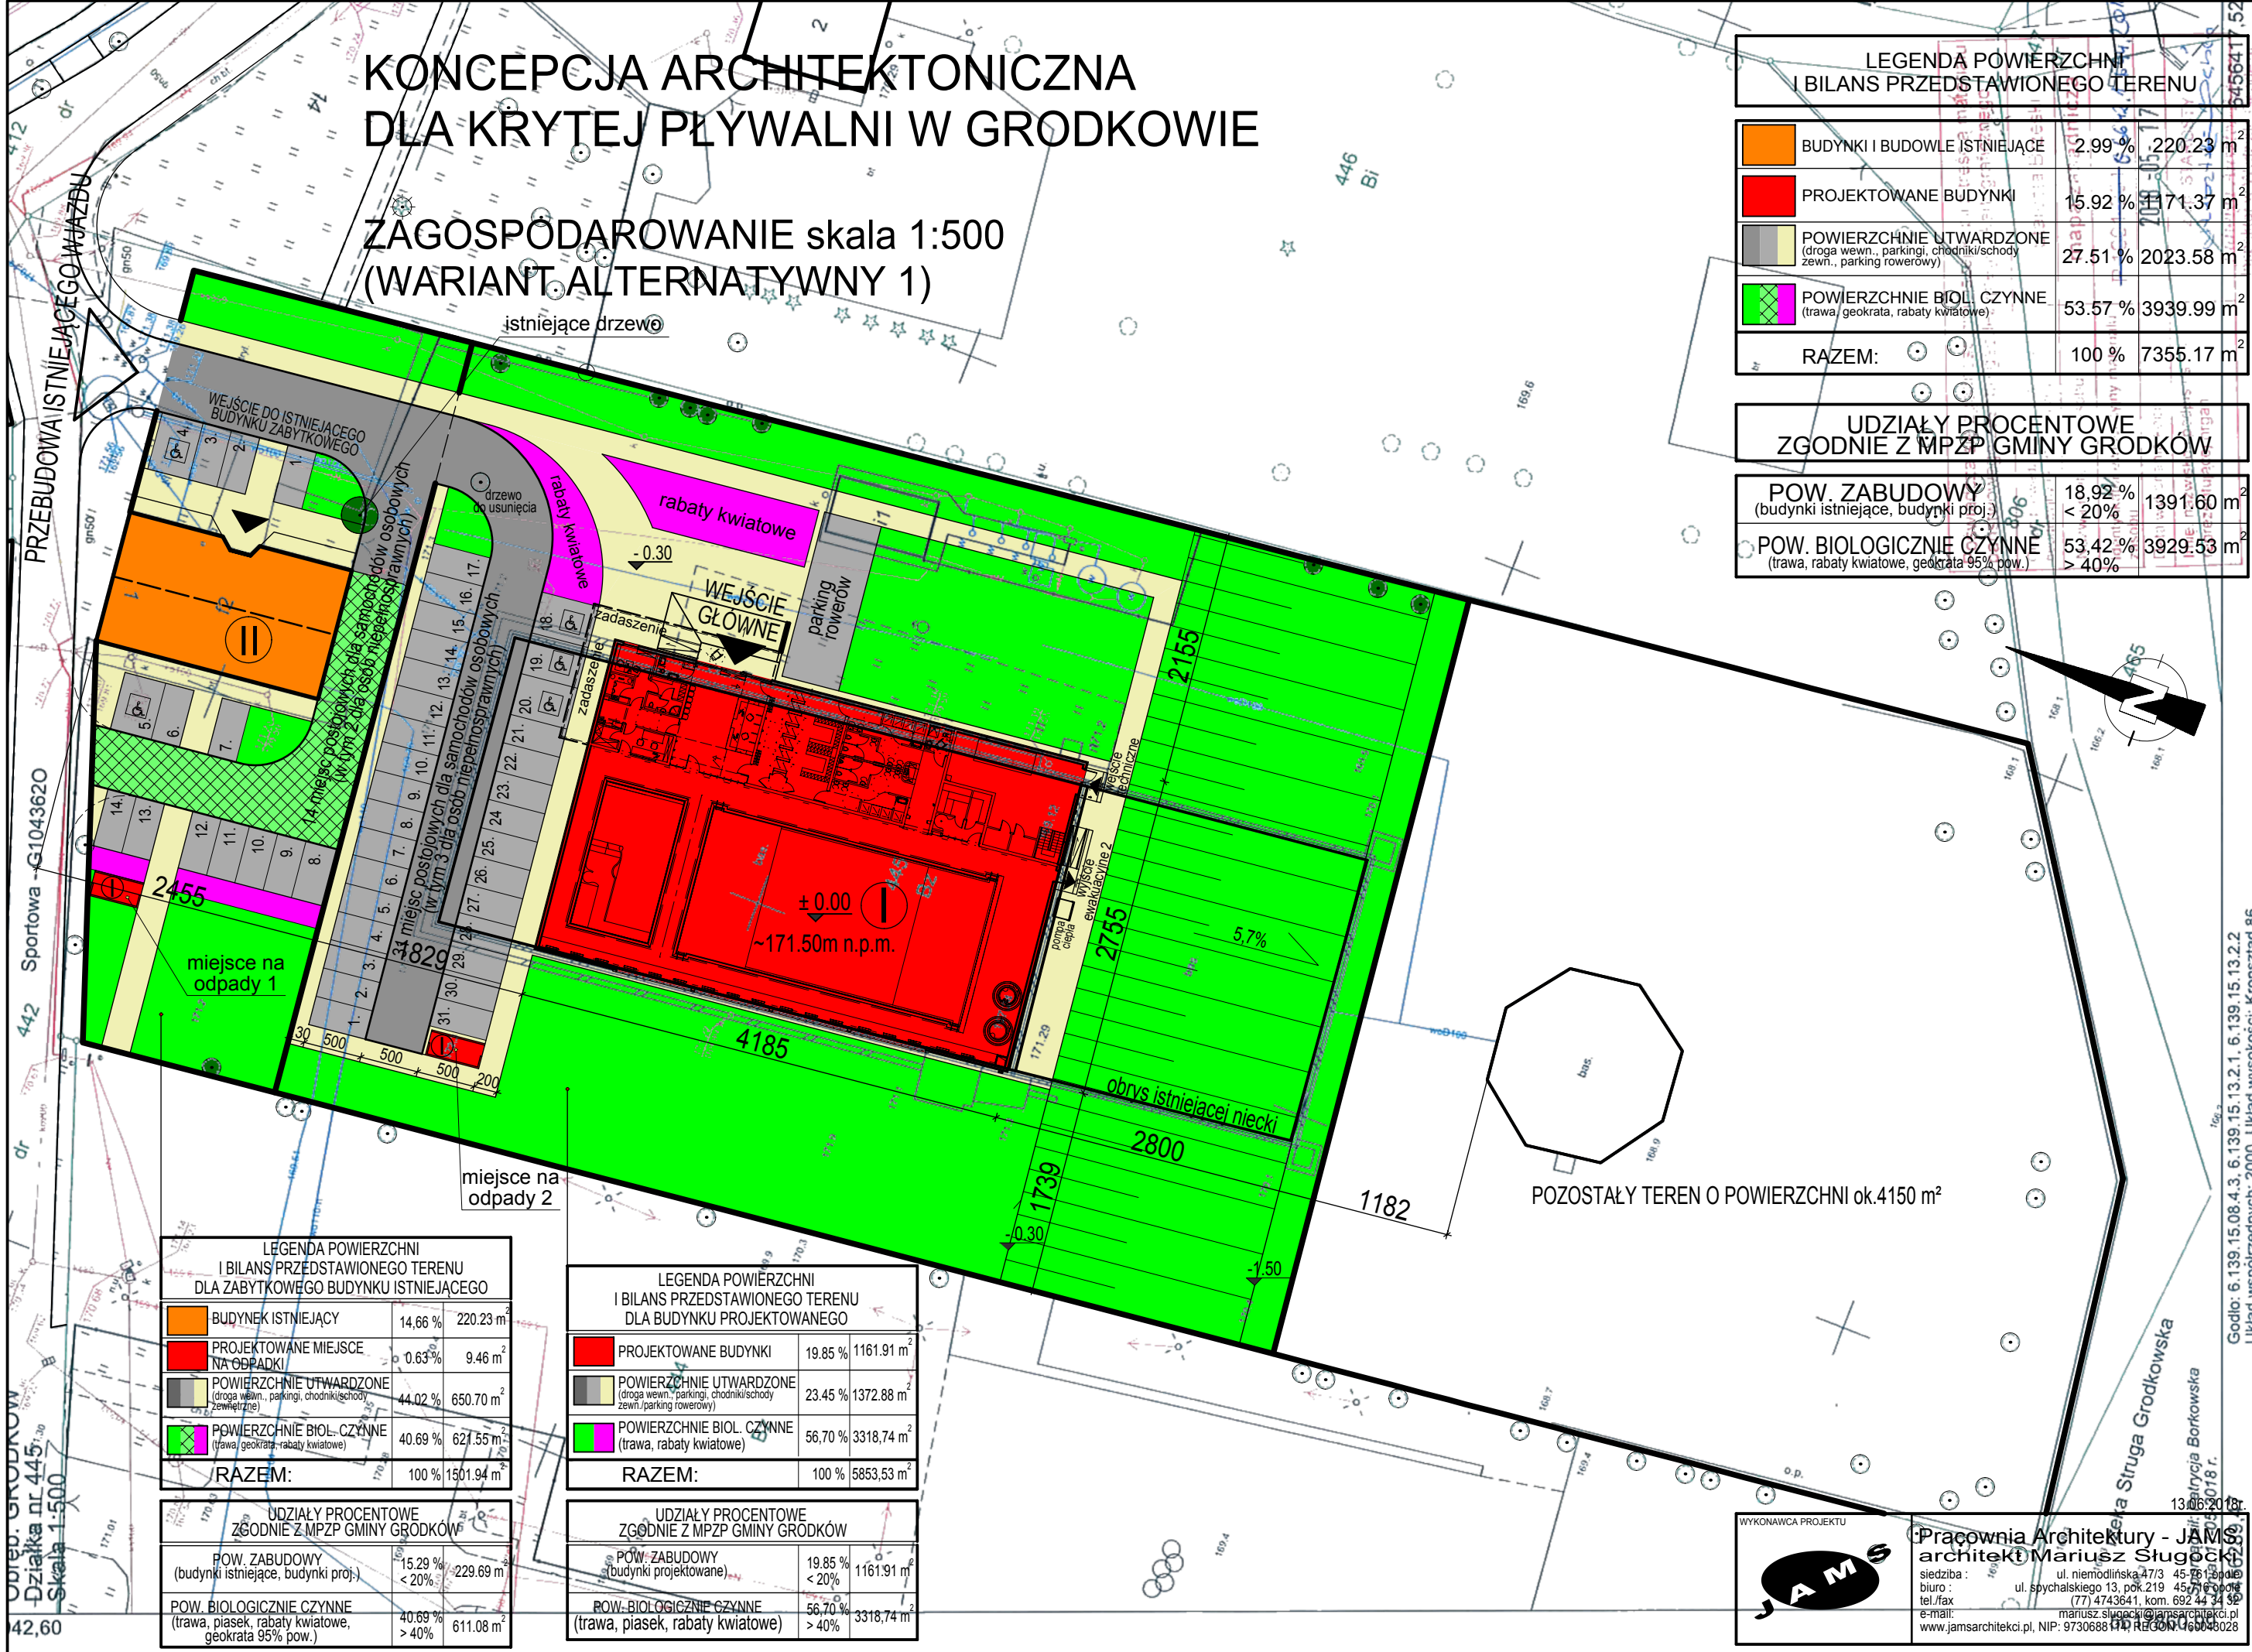

LEGENDA POWIERZCHNI I BILANS PRZEDSTAWIONEGO TERENU DLA ZABYTKOWEGO BUDYNKU ISTNIEJĄCEGO

	BUDYNEK ISTNIEJĄCY	14,66 %	220.23 m ²
	PROJEKTOWANE MIEJSCE NA ODPADKI	0,63 %	9.46 m ²
	POWIERZCHNIE UTWARDZONE (droga wewn., parkingi, chodniki/schody zewn./parking rowerowy)	44,02 %	650.70 m ²
	POWIERZCHNIE BIOL. CZYNNE (trawa/geokrata-rabaty kwiatowe)	40,69 %	621.55 m ²
RAZEM:		100 %	1501.94 m²

UDZIAŁY PROCENTOWE ZGODNIE Z MPZP GMINY GRODKÓW

POW. ZABUDOWY (budynki istniejące, budynki proj.)	15,29 % < 20%	229.69 m ²
POW. BIOLOGICZNIE CZYNNE (trawa, piasek, rabaty kwiatowe, geokrata 95% pow.)	40,69 % > 40%	611.08 m ²

LEGENDA POWIERZCHNI I BILANS PRZEDSTAWIONEGO TERENU DLA BUDYNKU PROJEKTOWANEGO

	PROJEKTOWANE BUDYNKI	19,85 %	1161.91 m ²
	POWIERZCHNIE UTWARDZONE (droga wewn., parkingi, chodniki/schody zewn./parking rowerowy)	23,45 %	1372.88 m ²
	POWIERZCHNIE BIOL. CZYNNE (trawa, rabaty kwiatowe)	56,70 %	3318.74 m ²
RAZEM:		100 %	5853.53 m²

UDZIAŁY PROCENTOWE ZGODNIE Z MPZP GMINY GRODKÓW

POW. ZABUDOWY (budynki projektowane)	19,85 % < 20%	1161.91 m ²
POW. BIOLOGICZNIE CZYNNE (trawa, piasek, rabaty kwiatowe)	56,70 % > 40%	3318.74 m ²

POZOSTAŁY TEREN O POWIERZCHNI ok.4150 m²

Godlio: 6.139.15.08.4.3, 6.139.15.13.2.1, 6.139.15.13.2.2
Układ współrzędnych: 2000. Układ wysokości: Kronstadt 86

WYKONAWCA PROJEKTU

Pracownia Architektury - JAMS
architekt Mariusz Sługocki

siedziba: ul. niemodlińska 47/3 45-261 Grodków
biuro: ul. psychalskiego 13, pok.219 45-261 Grodków
tel./fax: (77) 4743641, kom. 692 44 34 59
e-mail: mariusz.slugocki@jamsarchitekci.pl

NIP: 9730688100 REGON: 146048028