




KONCEPCJA ARCHYTEKTONICZNA DLA KRYTEJ PŁYWALNI W GRODKOWIE


ZAGOSPODAROWANIE skala 1:500 (WARIANT ALTERNATYWNY 2)

LEGENDA POWIERZCHNI I BILANS PRZEDSTAWIONEGO TERENU


	PROJEKTOWANE BUDYNKI	19.52 %	1359.00 m ²
	POWIERZCHNIE UTWARDZONE (droga wewn., parkingi, chodniki/schody zewn./parking rowerowy)	29.36 %	2044.24 m ²
	POWIERZCHNIE BIOL. CZYNNE (trawa, rabaty kwiatowe)	51.10 %	3557.50 m ²
RAZEM:		100 %	6960.74 m ²

UDZIAŁY PROCENTOWE ZGODNIE Z MPZP GMINY GRODKÓW

POW. ZABUDOWY (budynki projektowane)	19.52 %	1359.00 m ²
	< 20%	
POW. BIOLOGICZNIE CZYNNE (trawa, rabaty kwiatowe)	51.10 %	3557.50 m ²
	> 40%	

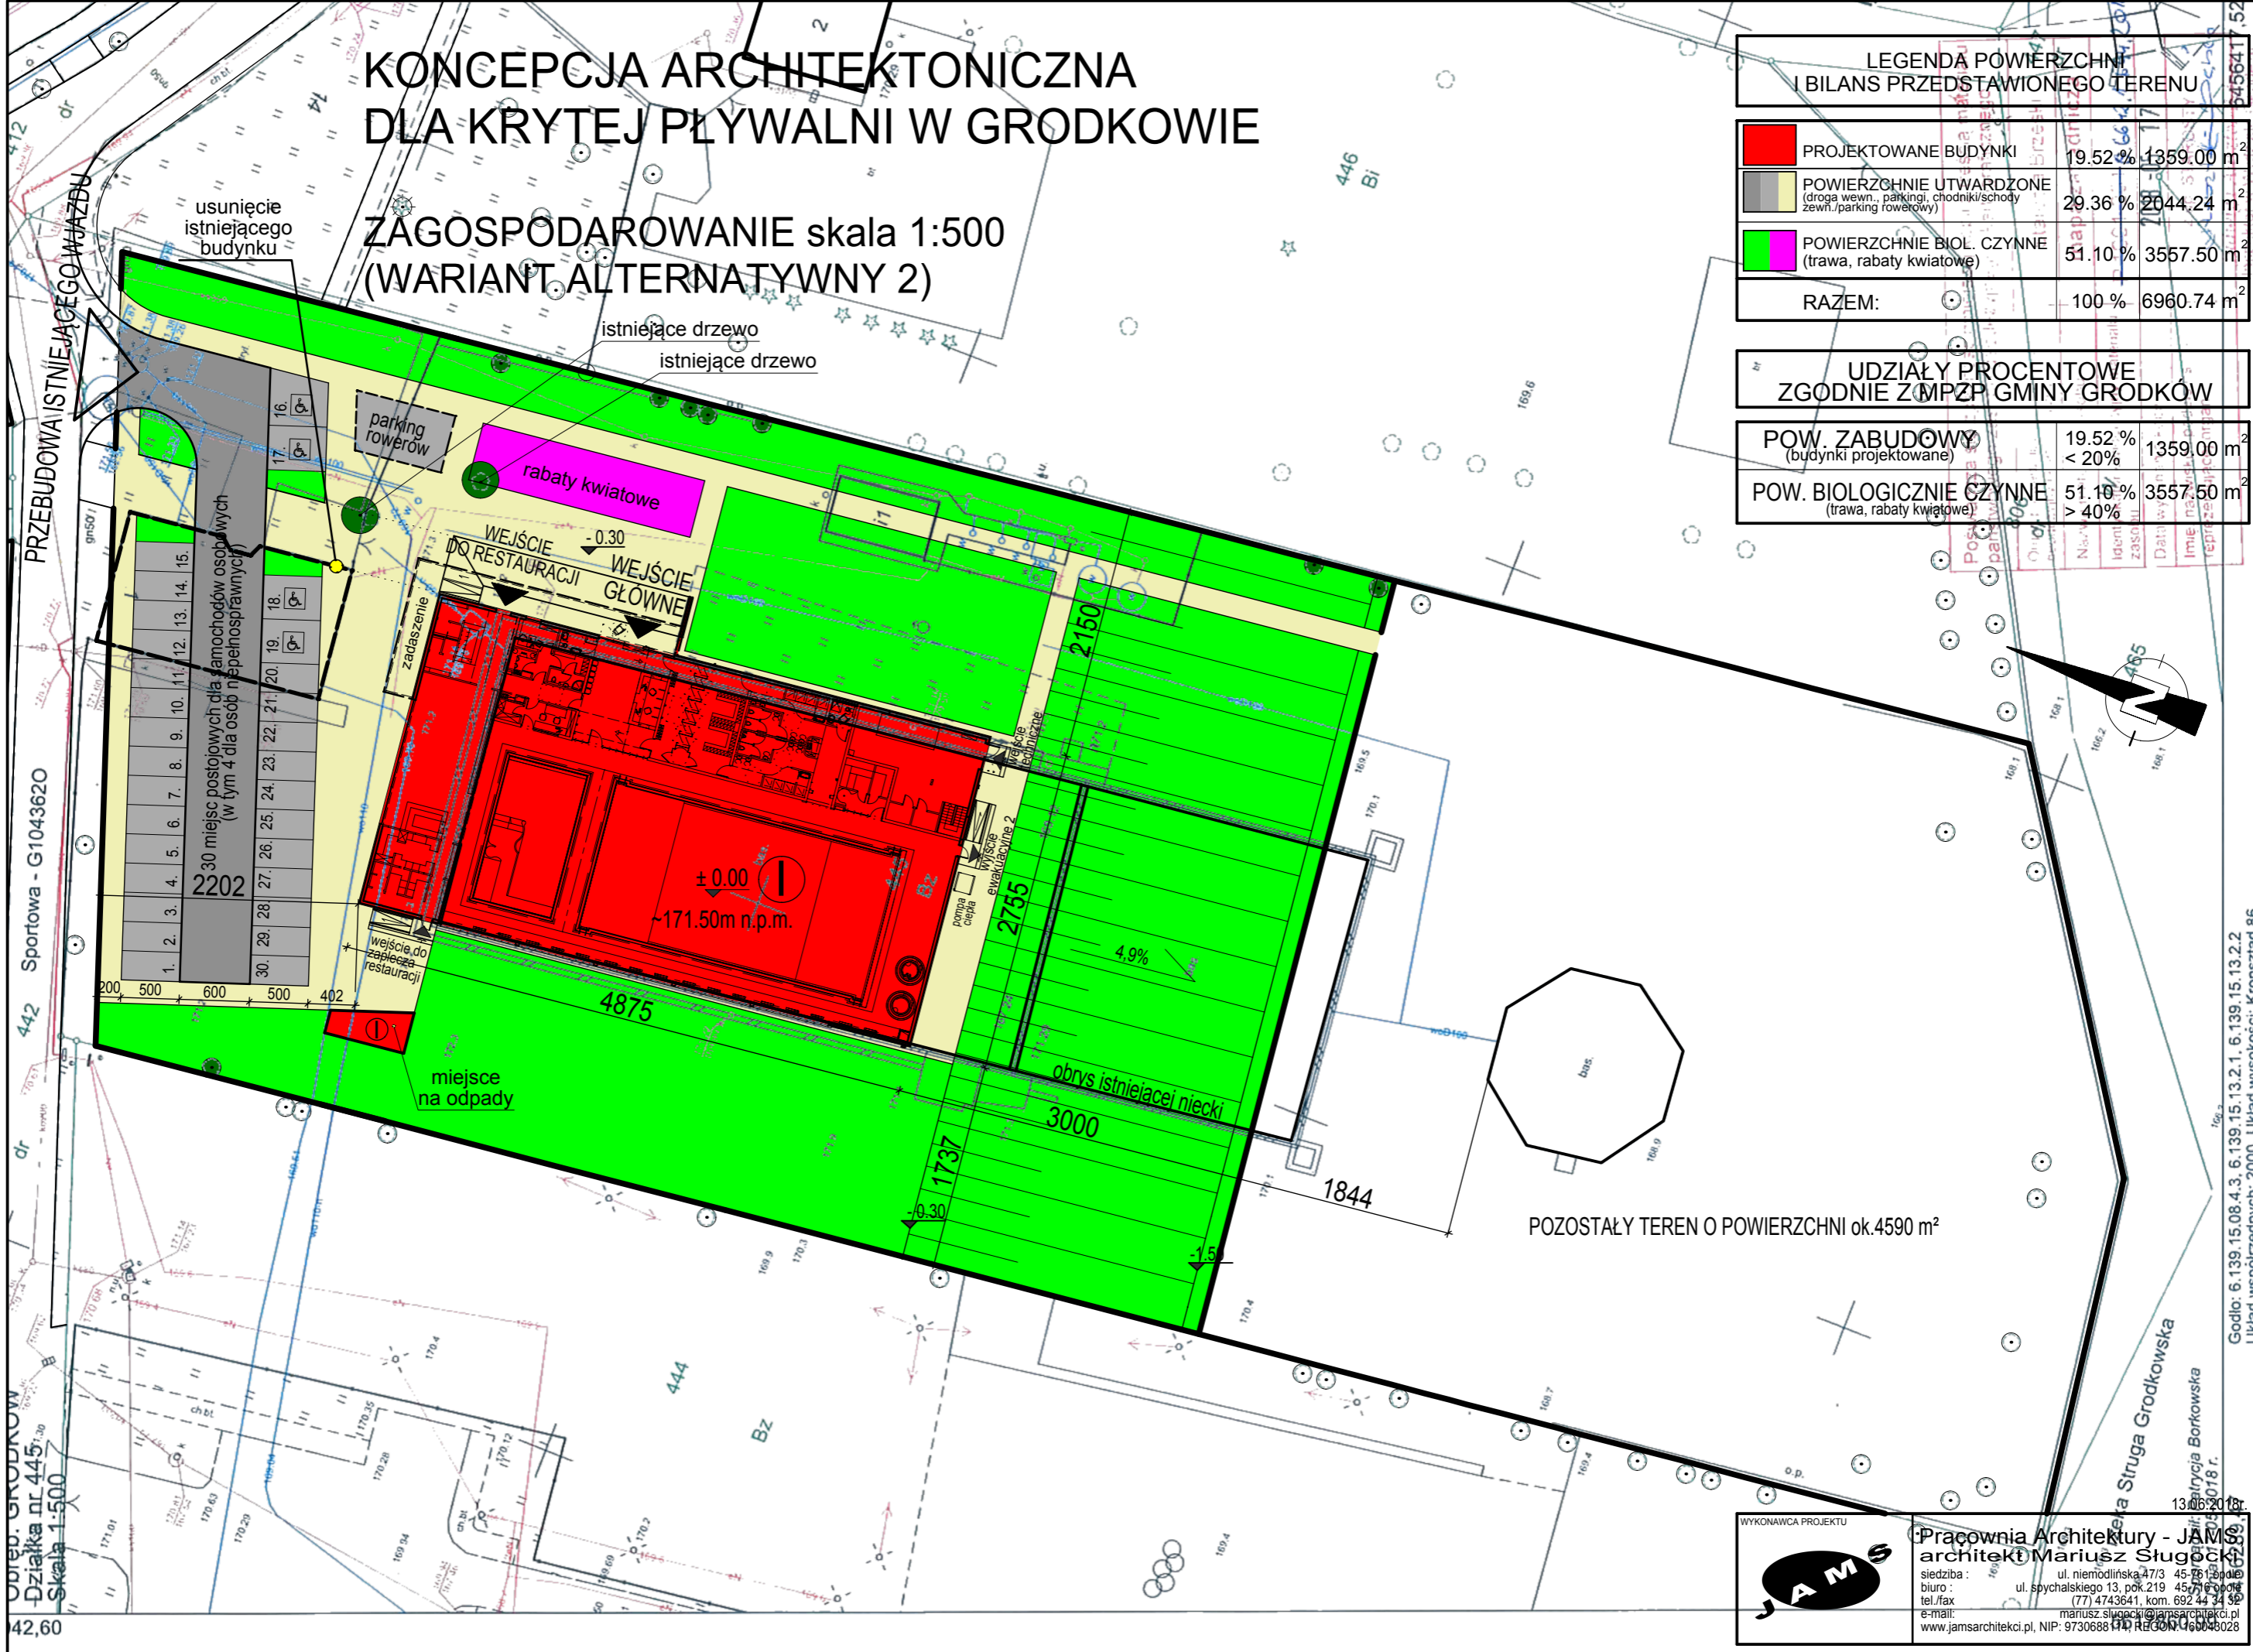

POZOSTAŁY TEREN O POWIERZCHNI ok.4590 m²

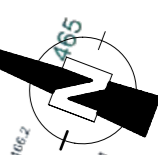

42,60

WYKONAWCA PROJEKTU



Pracownia Architektury - JAM S
architekt Mariusz Sługocki

siedziba : ul. niemodlińska 47/3 45-261 Grodków
biuro : ul. spychalskiego 13, pok.219 45-261 Grodków
tel./fax : (77) 4743641, kom. 692 44 34 59
e-mail : mariusz.slugocki@jamsarchitekci.pl

ul. Struga Grodkowska
Grodzka 018 r.

Godło: 6.139.15.08.4.3, 6.139.15.13.2.1, 6.139.15.13.2.2
Układ współrzędnych: 2000. Układ wysokości: Kronstadt 86

13.06.2018