

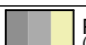

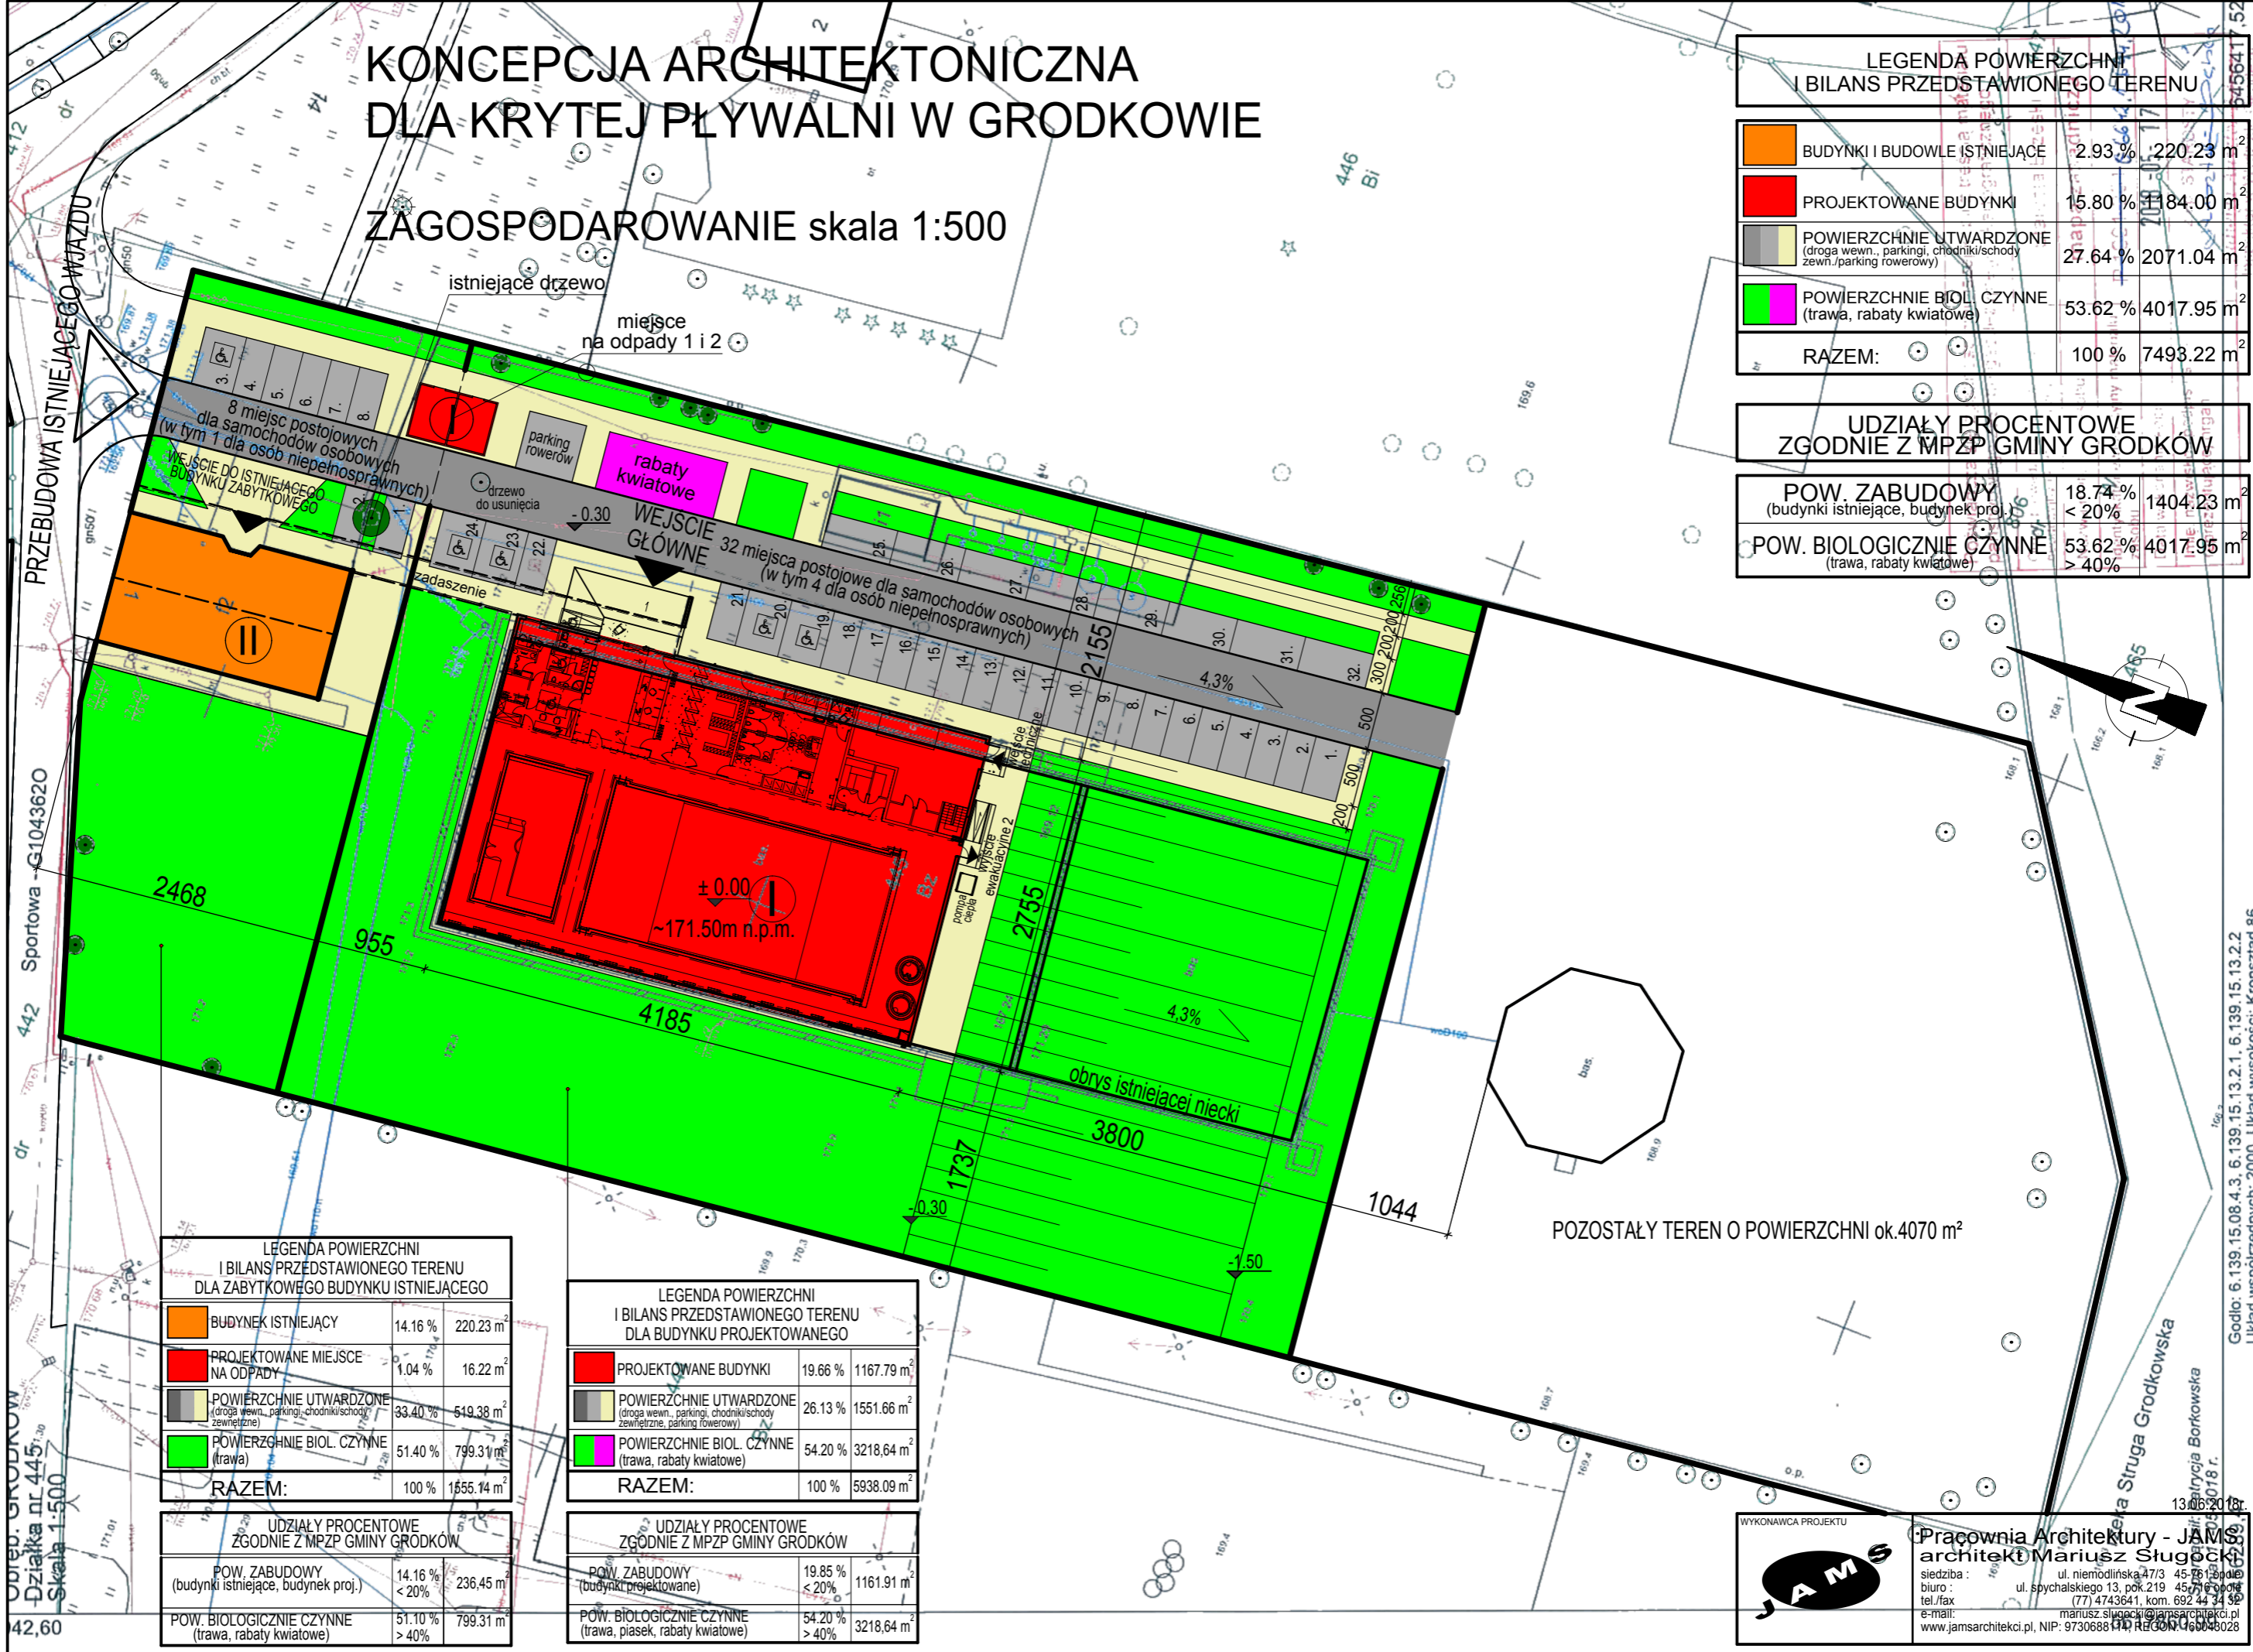






KONCEPCJA ARCHITEKTONICZNA DLA KRYTEJ PŁYWAŁNI W GRODKOWIE

ZAGOSPODAROWANIE skala 1:500




LEGENDA POWIERZCHNI I BILANS PRZEDSTAWIONEGO TERENU		
	BUDYNKI I BUDOWLE ISTNIEJĄCE	2.93 % 220.23 m ²
	PROJEKTOWANE BUDYNKI	15.80 % 1184.00 m ²
	POWIERZCHNIE UTWARDZONE (droga wewn., parkingi, chodniki/schody zewn./parking rowerowy)	27.64 % 2071.04 m ²
	POWIERZCHNIE BIOL. CZYNNE (trawa, rabaty kwiatowe)	53.62 % 4017.95 m ²
RAZEM:		100 % 7493.22 m ²

UDZIAŁY PROCENTOWE ZGODNIE Z MPZP GMINY GRODKÓW		
POW. ZABUDOWY (budynki istniejące, budynek proj.)	18.74 % < 20%	1404.23 m ²
POW. BIOLOGICZNIE CZYNNE (trawa, rabaty kwiatowe)	53.62 % > 40%	4017.95 m ²



LEGENDA POWIERZCHNI I BILANS PRZEDSTAWIONEGO TERENU DLA ZABYTKOWEGO BUDYNKU ISTNIEJĄCEGO		
	BUDYNEK ISTNIEJĄCY	14.16 % 220.23 m ²
	PROJEKTOWANE MIEJSCA NA ODPADY	1.04 % 16.22 m ²
	POWIERZCHNIE UTWARDZONE (droga wewn., parkingi, chodniki/schody zewnietrzne, parking rowerowy)	33.40 % 519.38 m ²
	POWIERZCHNIE BIOL. CZYNNE (trawa)	51.40 % 799.31 m ²
RAZEM:		100 % 1555.14 m ²

UDZIAŁY PROCENTOWE ZGODNIE Z MPZP GMINY GRODKÓW		
POW. ZABUDOWY (budynki istniejące, budynek proj.)	14.16 % < 20%	236.45 m ²
POW. BIOLOGICZNIE CZYNNE (trawa, rabaty kwiatowe)	51.10 % > 40%	799.31 m ²

LEGENDA POWIERZCHNI I BILANS PRZEDSTAWIONEGO TERENU DLA BUDYNKU PROJEKTOWANEGO		
	PROJEKTOWANE BUDYNKI	19.66 % 1167.79 m ²
	POWIERZCHNIE UTWARDZONE (droga wewn., parkingi, chodniki/schody zewnietrzne, parking rowerowy)	26.13 % 1551.66 m ²
	POWIERZCHNIE BIOL. CZYNNE (trawa, rabaty kwiatowe)	54.20 % 3218.64 m ²
RAZEM:		100 % 5938.09 m ²

UDZIAŁY PROCENTOWE ZGODNIE Z MPZP GMINY GRODKÓW		
POW. ZABUDOWY (budynki projektowane)	19.85 % < 20%	1161.91 m ²
POW. BIOLOGICZNIE CZYNNE (trawa, piasek, rabaty kwiatowe)	54.20 % > 40%	3218.64 m ²

POZOSTAŁY TEREN O POWIERZCHNI ok.4070 m²

WYKONAWCA PROJEKTU



Pracownia Architektury - JAMS
architekt Mariusz Sługocki

siedziba : ul. niemodlińska 47/3 45-261 Grodków
biuro : ul. spychalskiego 13, pok.219 45-261 Grodków
tel./fax : (77) 4743641, kom. 692 44 34 59
e-mail : marusz.slugocki@jamsarchitekci.pl

NIP: 973068810 REGON: 140048028

Godlilo: 6.139.15.08.4.3, 6.139.15.13.2.1, 6.139.15.13.2.2
Układ współrzędnych: 2000. Układ wysokości: Kronstadt 86